

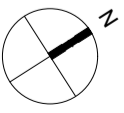
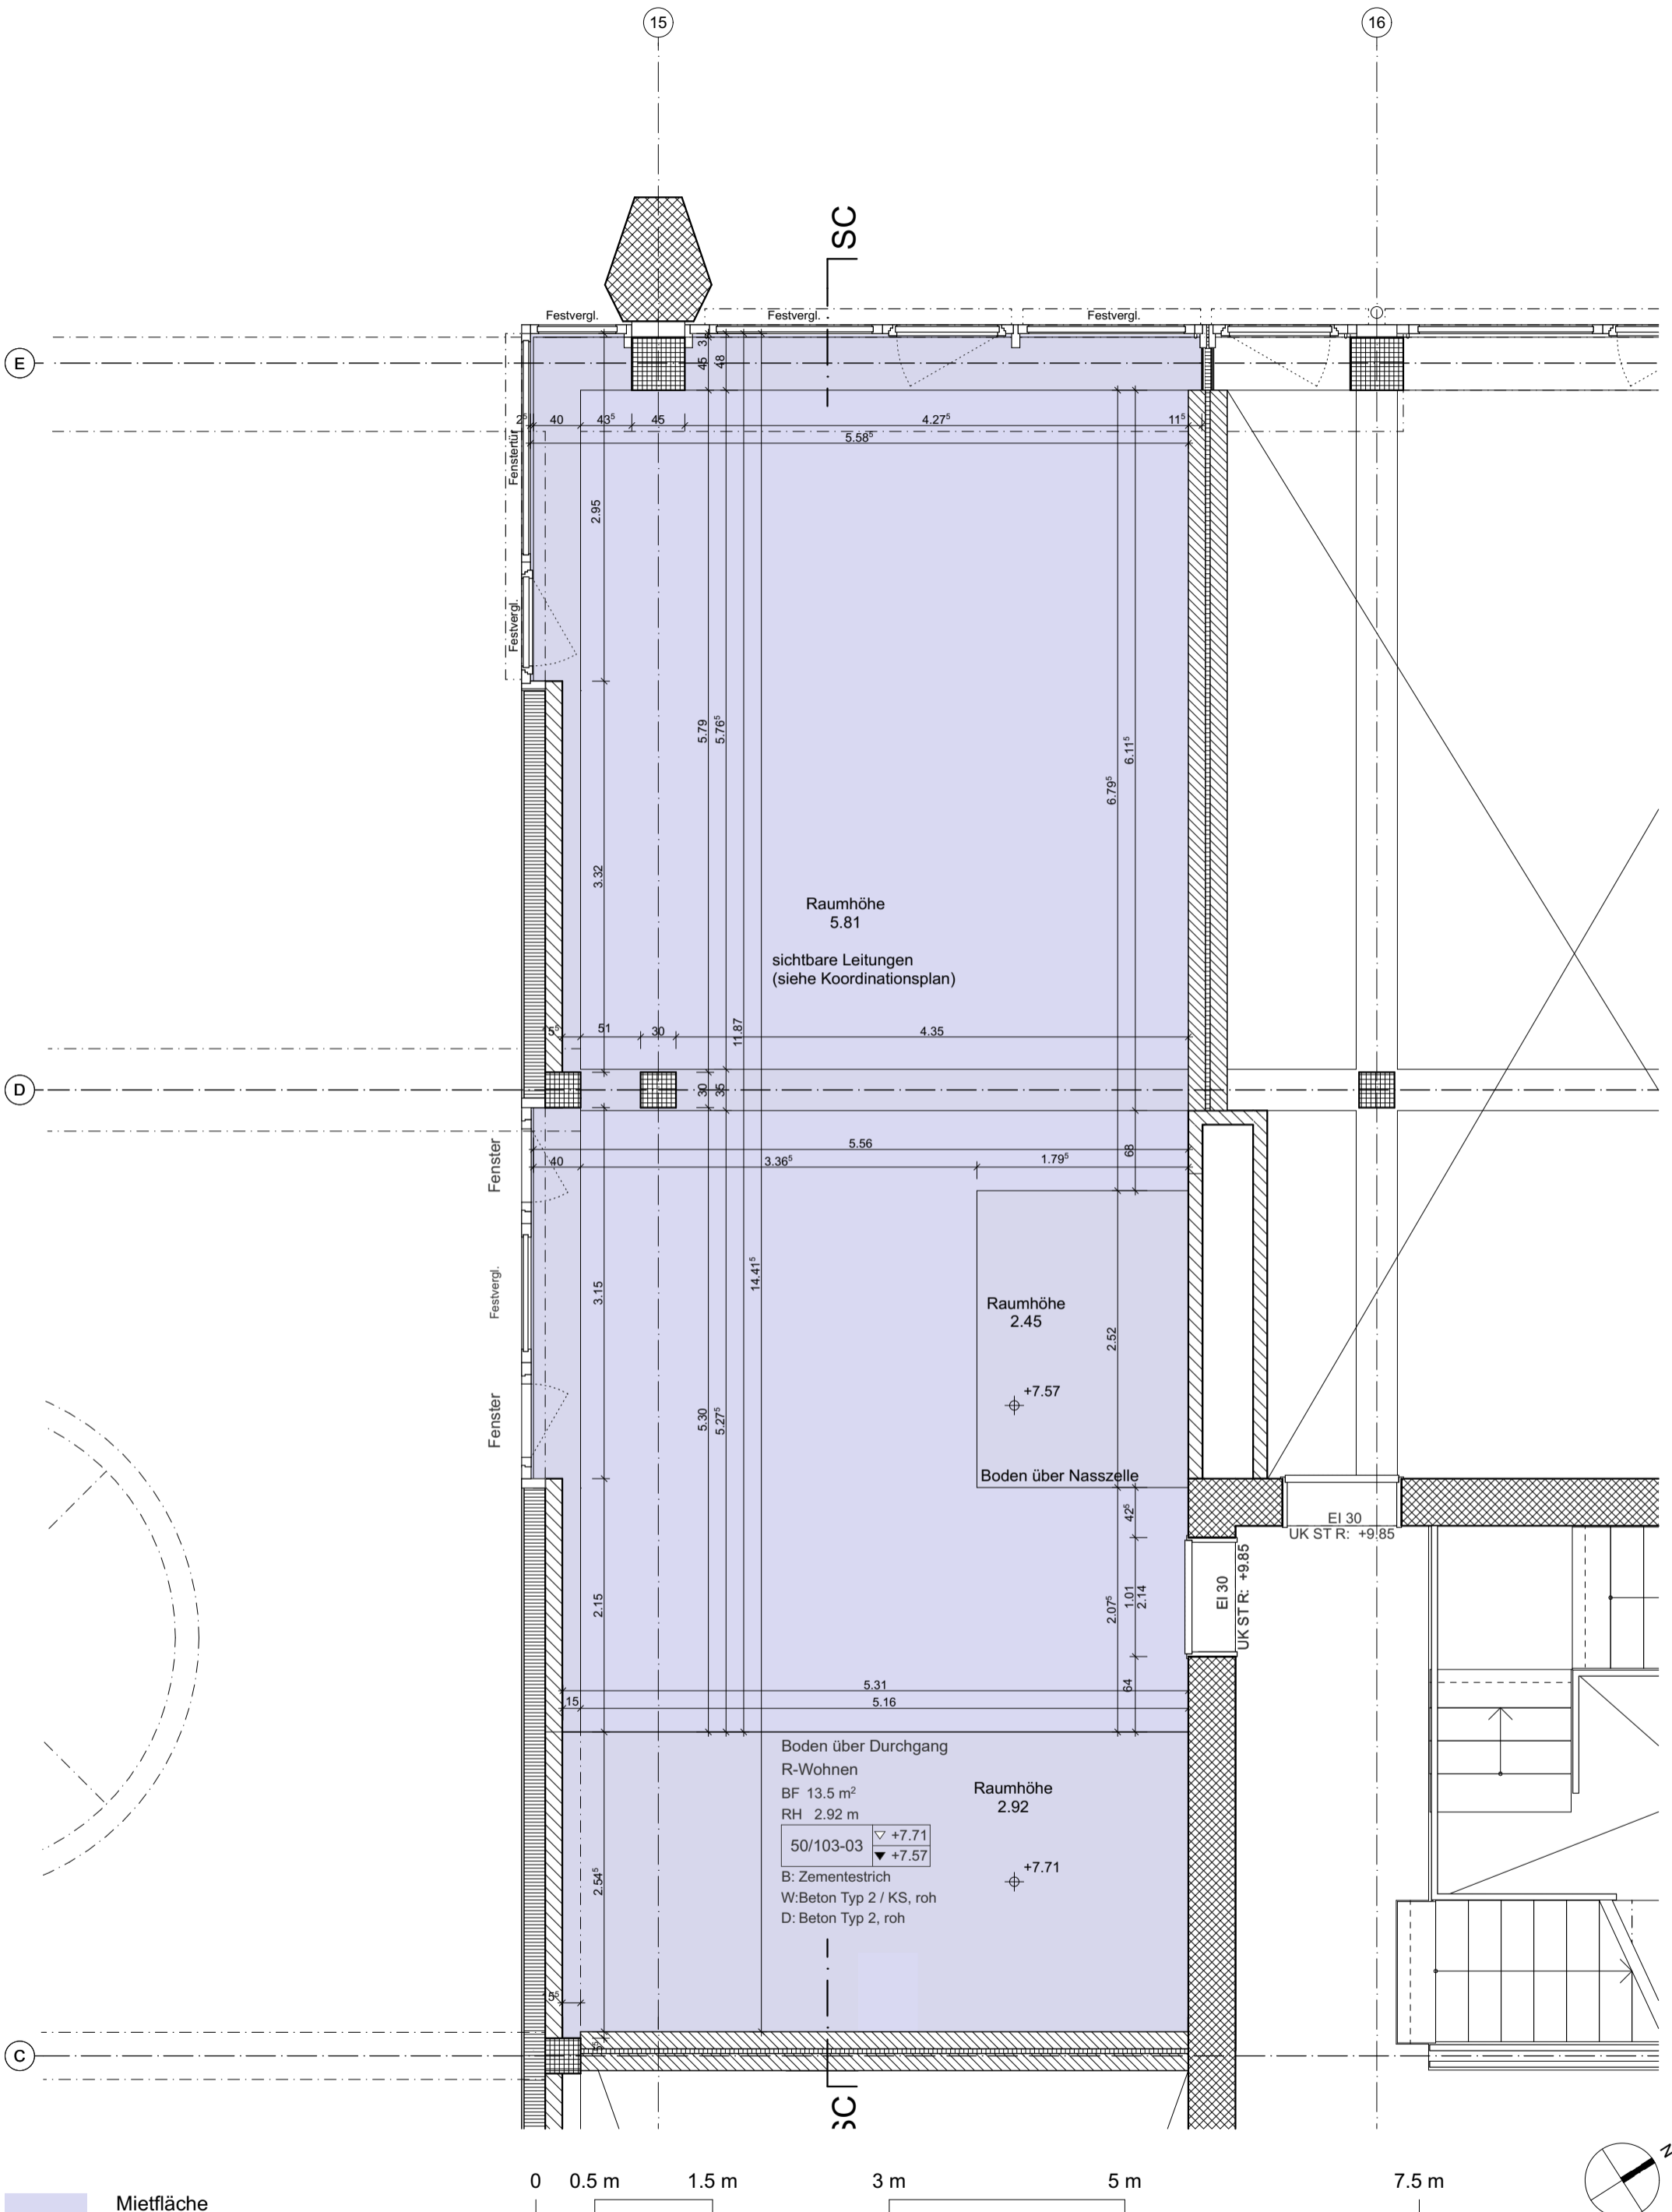
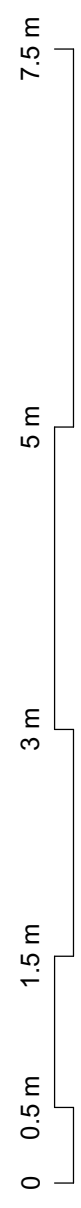


<p>Mietfläche</p> <p>Ersatzneubau Kochareal Baufeld C</p>		<p>Flüelastrasse 50 - 56, 8048 Zürich</p> <p>±0.00 = 409.00 m.ü.M</p>	
<p>Bauherrschaft: Kraftwerk1 <small>Bau- und Wohngesellschaft</small></p>	<p>Hardturmstrasse 134, 8005 Zürich</p>	<p>Dossier Rohbauwohnen</p>	<p>50/103 GR 1.OG</p>
<p>Generalplanung: PG Trachsler Hoffmann Caretta</p>	<p>c/o Caretta+Weidmann Baumanagement AG Langgrütstrasse 112, 8047 Zürich</p>	<p>Mst.: 1:50</p>	<p>Plan-Nr.: Rohbauwohnen</p>
<p>Architektur: Studio Trachsler Hoffmann</p>	<p>Flurstrasse 56, 8048 Zürich</p>	<p>Format: A3</p>	<p>Datum: 19.09.2024 JHO</p> <p>Revidiert: 09.10.2024 GWO</p>

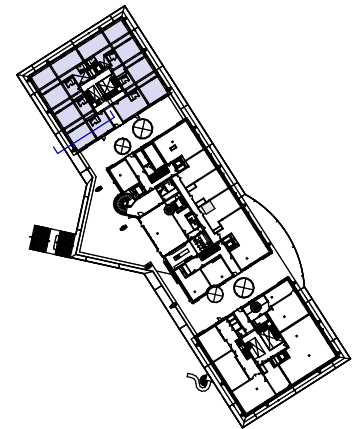

Ersatzneubau Kochareal Baufeld C		Flüelastrasse 50 - 56, 8048 Zürich		±0.00 = 409.00 m.ü.M	
Bauherrschafft:	Kraftwerk1 <small>Bau- und Wohnungsgenossenschaft</small>	Hardturmstrasse 134, 8005 Zürich	Dossier Rohbauwohnen	50/103 GR 2.OG	
Generalplanung:	PG Trachsler Hoffmann Caretta	c/o Caretta+Weidmann Baumanagement AG Langgrütstrasse 112, 8047 Zürich	Mst.: 1:50	Plan-Nr.: Rohbauwohnen	Index:
Architektur:	Studio Trachsler Hoffmann	Flurstrasse 56, 8048 Zürich	Format: A3	Datum: 19.09.2024	JHO Revidiert:

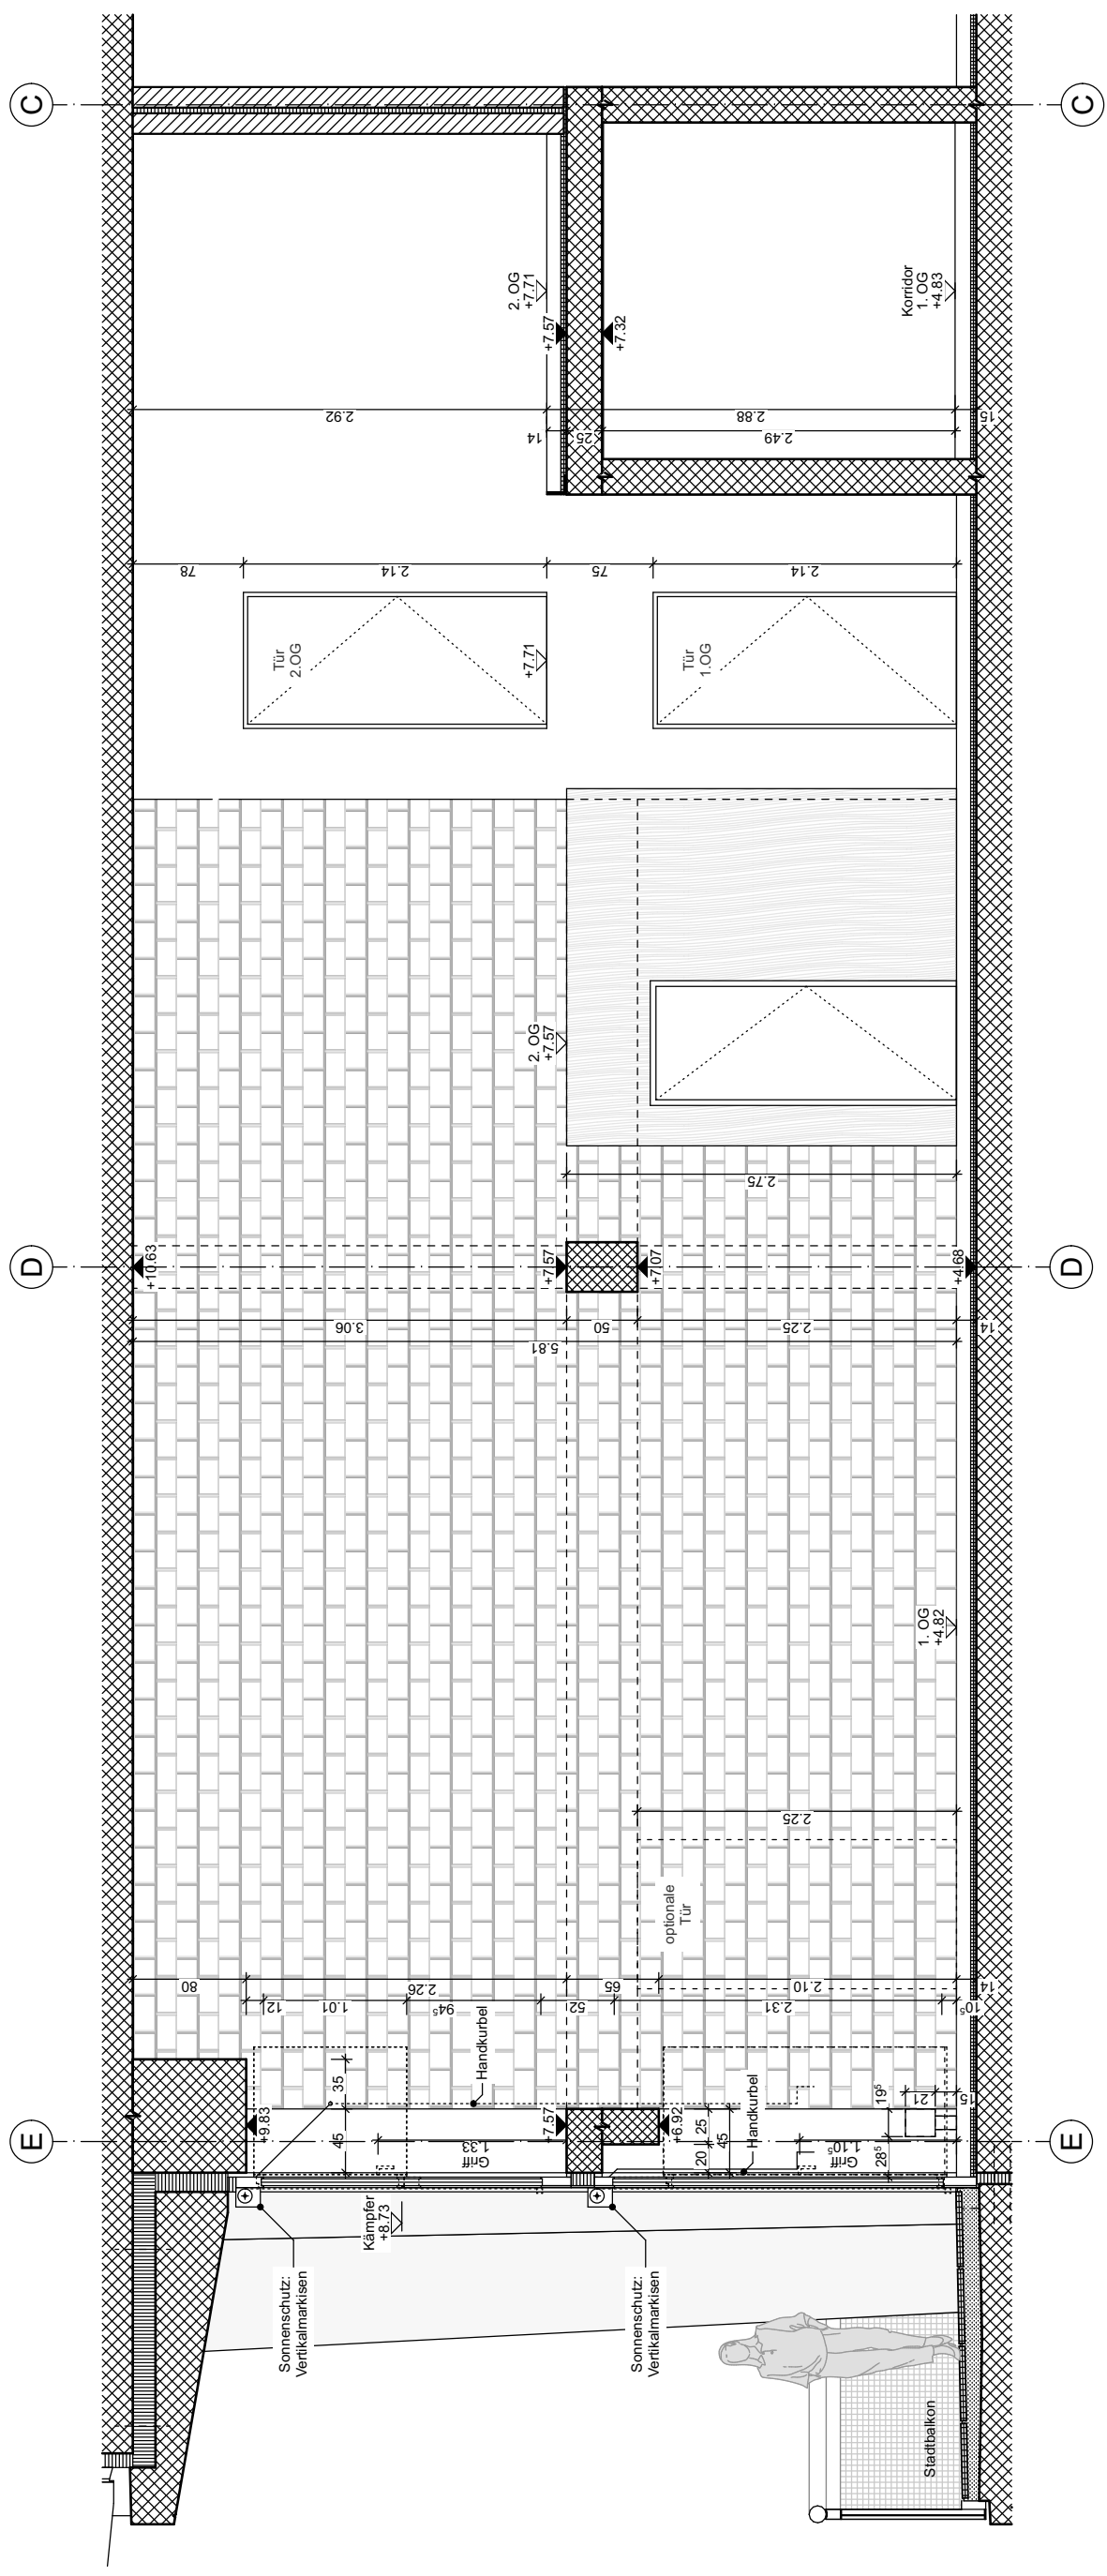

Ersatzneubau Kochareal Baufeld C



Flüelastrasse 50 - 56, 8048 Zürich

±0.00 = 409.00 m.ü.M

Bauherrschaft: **Kraftwerk1**
Bau- und Wohngenossenschaft
 Generalplanung: PG Trachsler Hoffmann Caretta
 Architektur: Studio Trachsler Hoffmann

Dossier Rohbauwohnen
 Mstl.: 1:50
 Format: A3

50/103 SC
 Plan-Nr.: Rohbauwohnen
 Index:
 Datum: 19.09.2024
 Revidiert: JHO

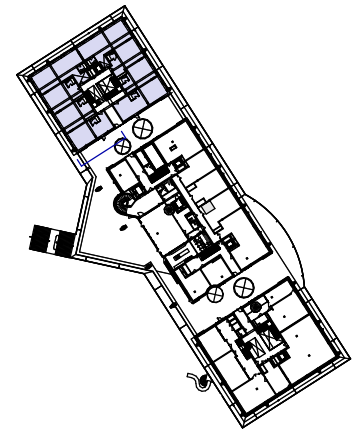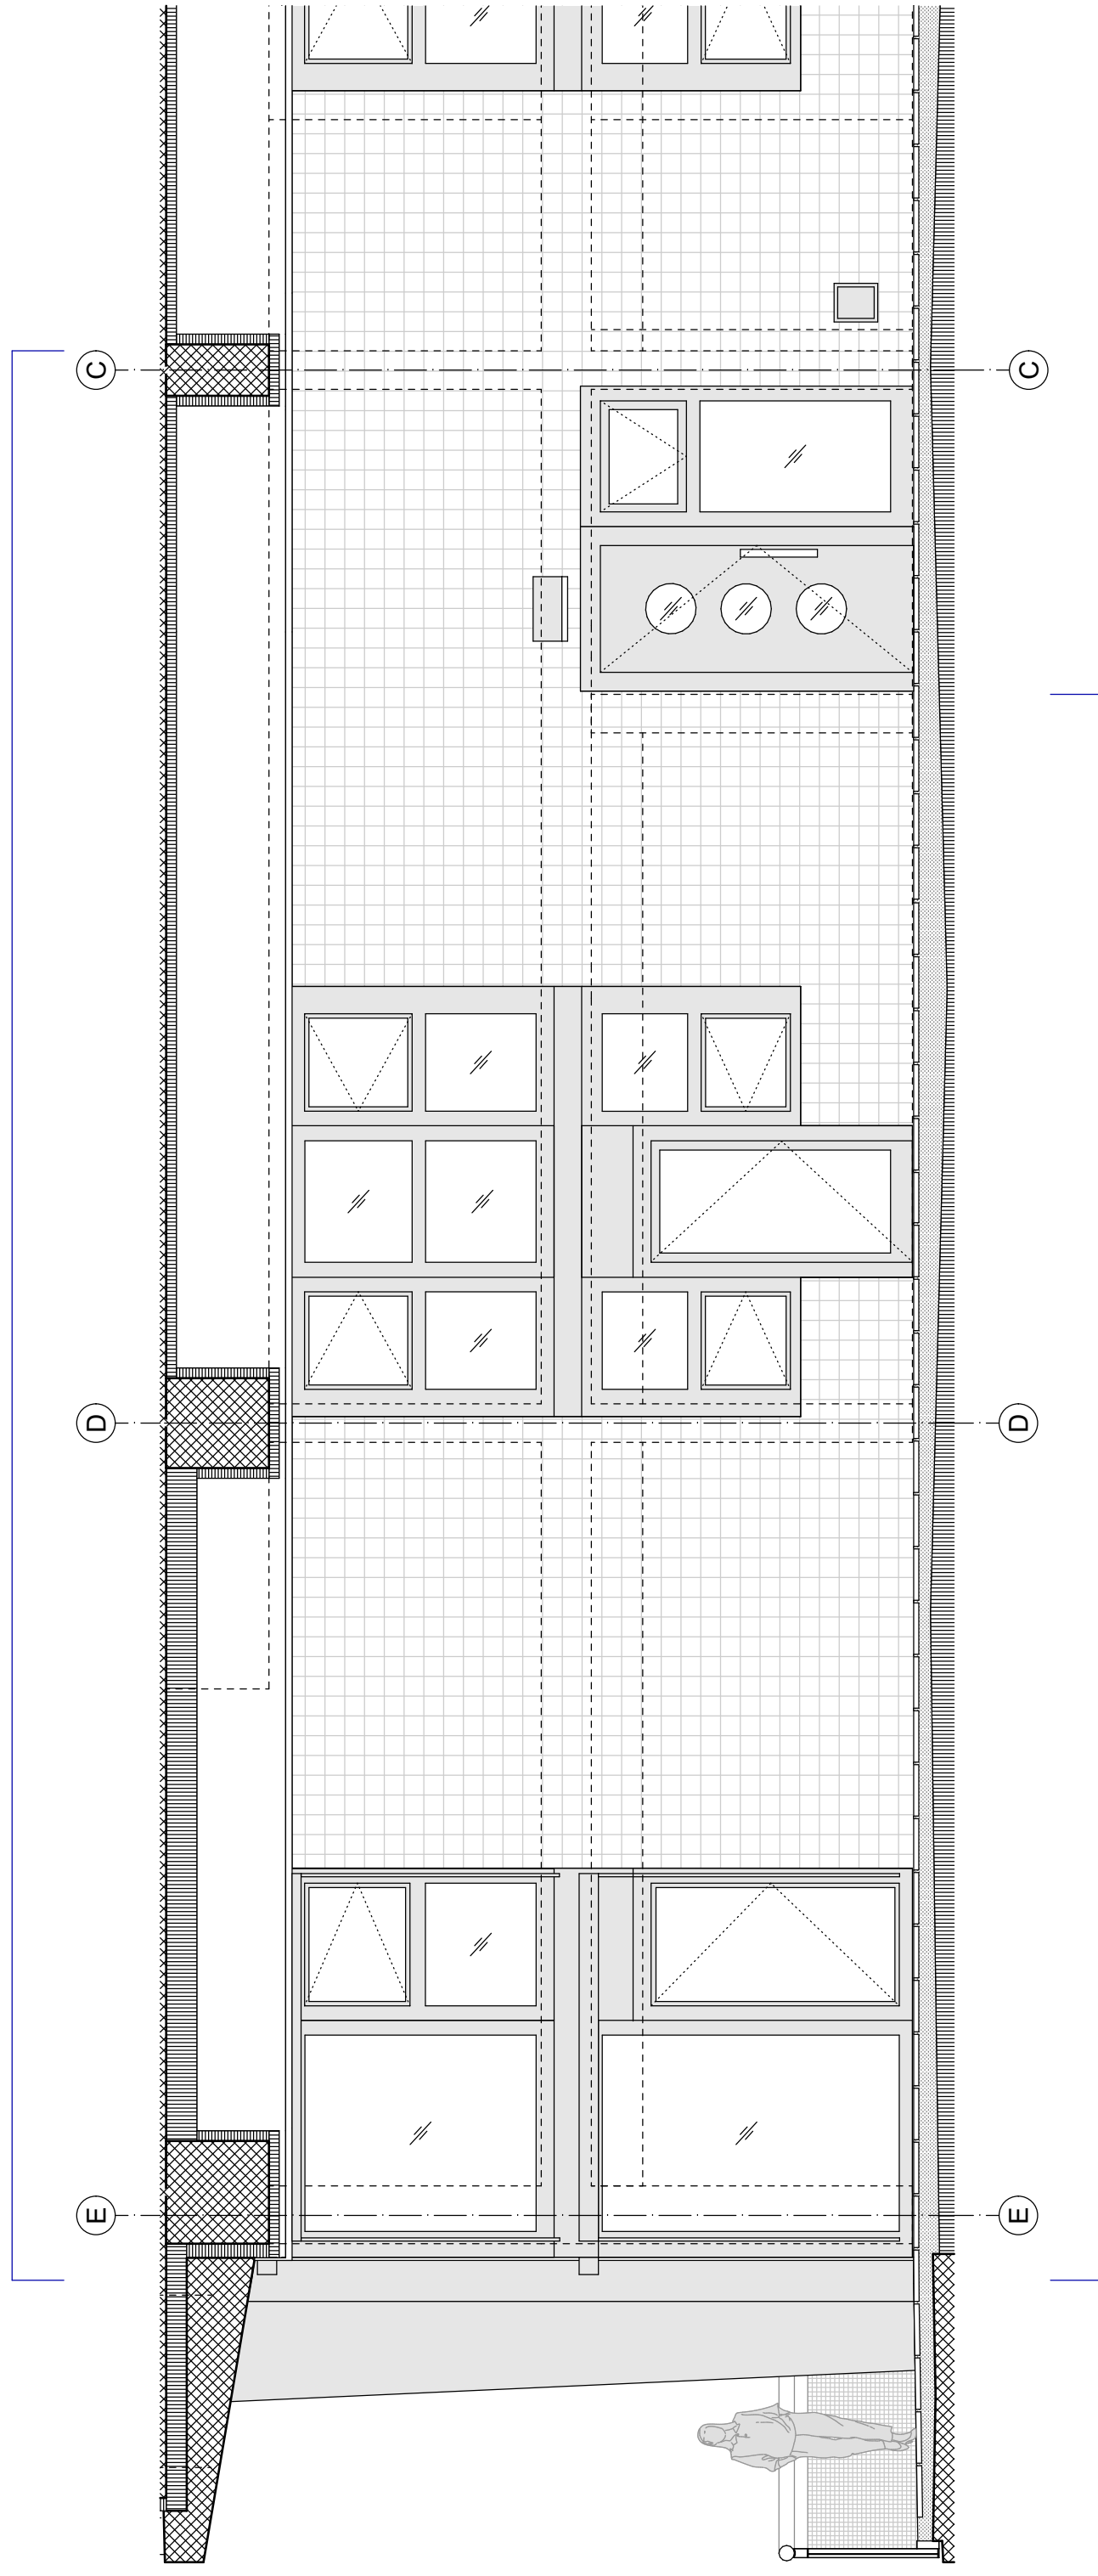

Ersatzneubau Kochareal Baufeld C

Flüelastrasse 50 - 56, 8048 Zürich

±0.00 = 409.00 m.ü.M

50/103 Ansicht Durchgang

Bauherrschaft:

Kraftwerk1
Bau- und Wohngenossenschaft

Hardturmstrasse 134, 8005 Zürich
c/o Caretta-Weidmann Baumanagement AG
Langgrütstrasse 112, 8047 Zürich

Dossier Rohbauwohnen

Plan-Nr.: Rohbauwohnen
Index:

Generalplanung:

PG Trachsler Hoffmann Caretta

Flurstrasse 56, 8048 Zürich

Mst.: 1:50

Datum: 19.09.2024
Revidiert: GWO




Architektur:

Studio Trachsler Hoffmann

Format: A3

Format: A3

Revidiert: GWO

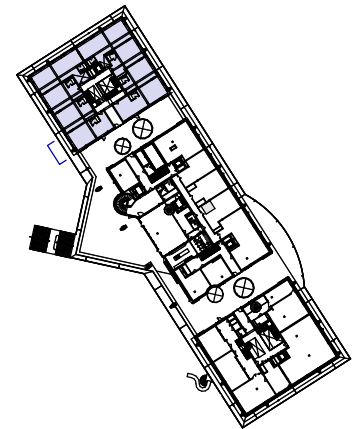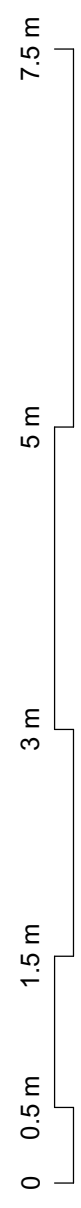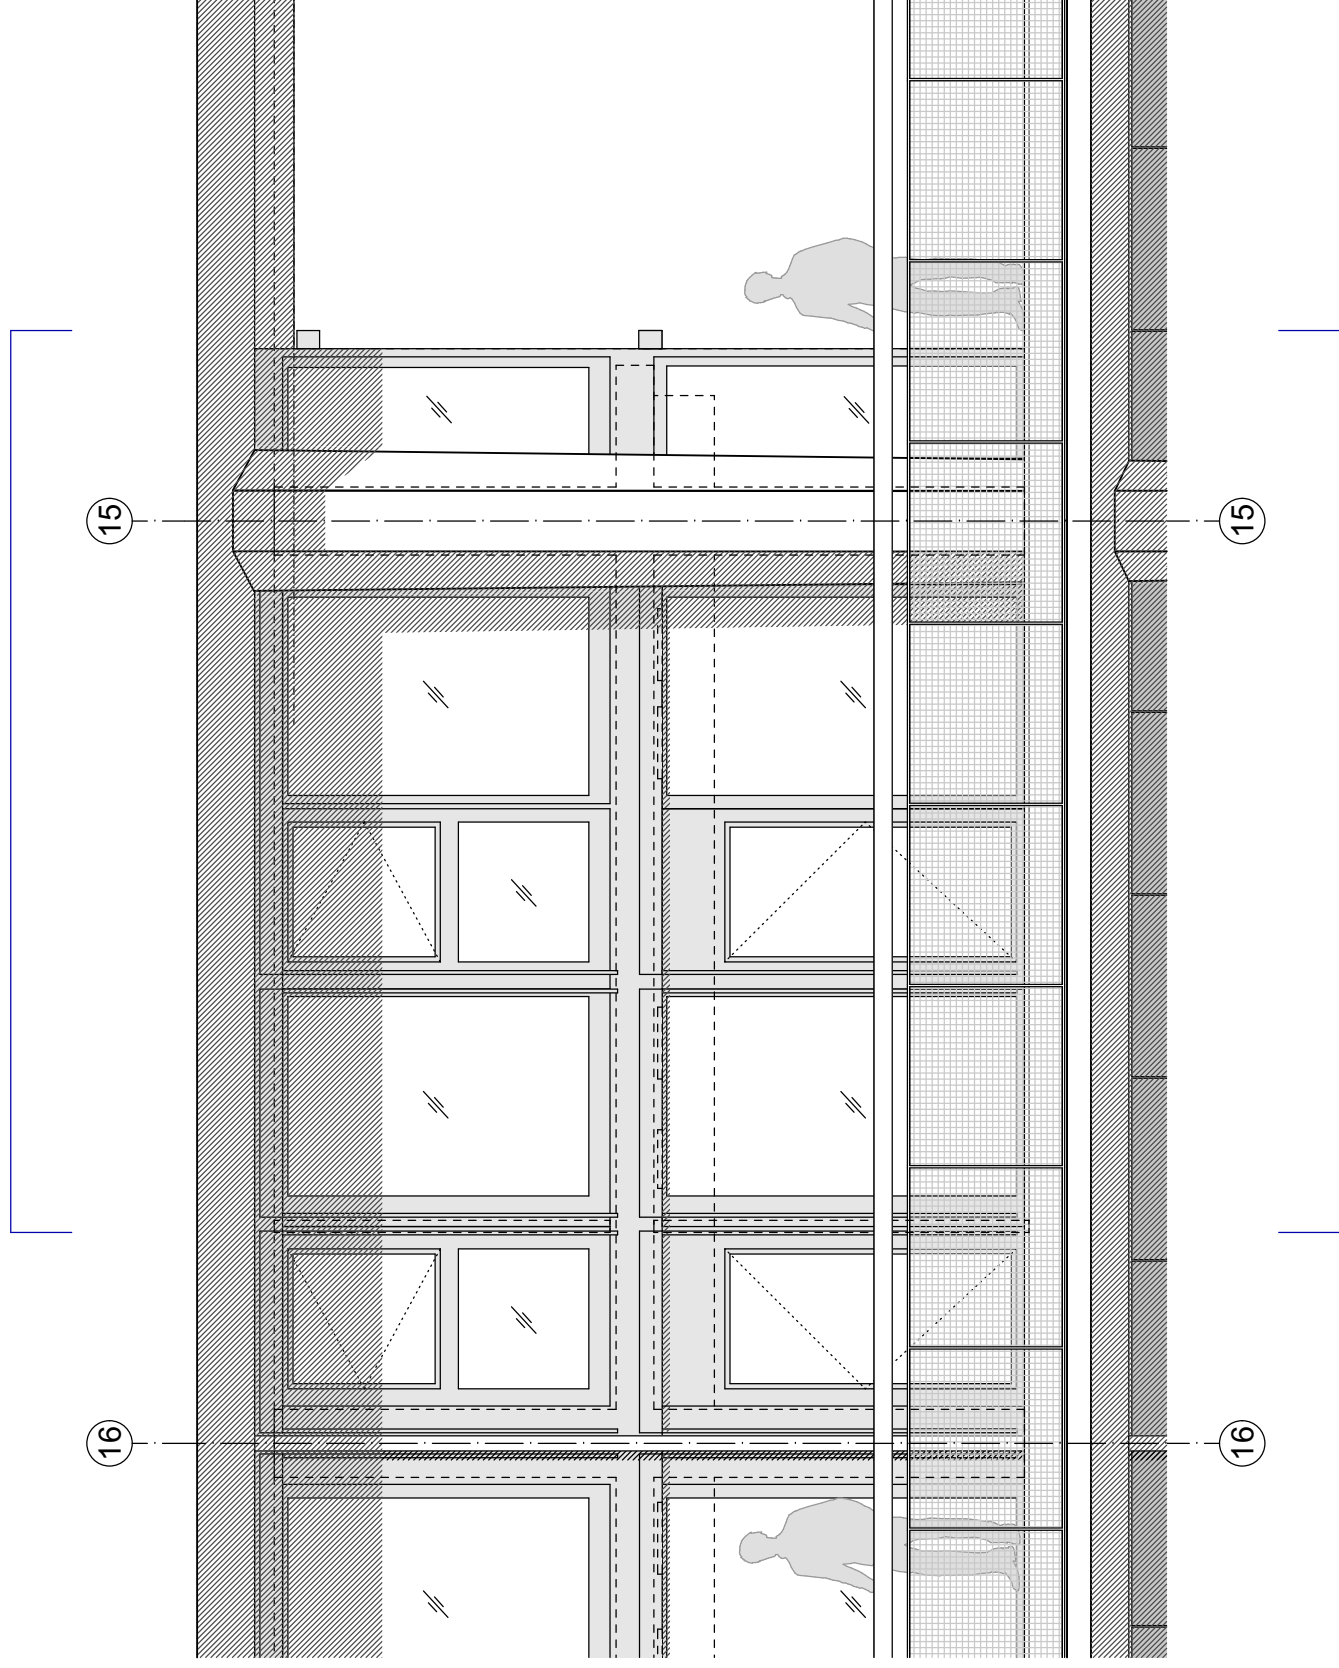

Ersatzneubau Kochareal Baufeld C

±0.00 = 409.00 m.ü.M

Flüelastrasse 50 - 56, 8048 Zürich

Dossier Rohbauwohnen

50/103 Ansicht Kohlelagerhalle

Plan-Nr.: Rohbauwohnen
Index:

Hardturmstrasse 134, 8005 Zürich
c/o Caretta-Weidmann Baumanagement AG
Langgrütstrasse 112, 8047 Zürich

Mstl.: 1:50

Flurstrasse 56, 8048 Zürich

Format: A3

Datum: 19.09.2024
Revidiert: GWO