
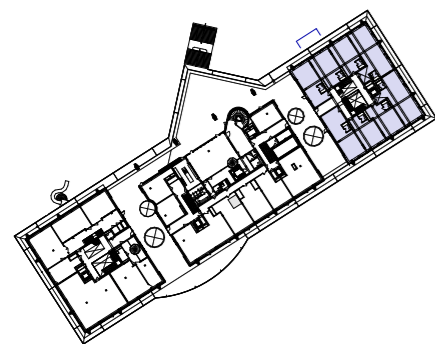


Ersatzneubau Kochareal Baufeld C Flüelastrasse 50 - 56, 8048 Zürich ±0.00 = 409.00 m.ü.M

| | | | | |
|-----------------|--|---|----------------------|------------------------|
| Bauherrschaft: | Kraftwerk1 Bau- und Wohnungsgenossenschaft | Hardturmstrasse 134, 8005 Zürich | Dossier Rohbauwohnen | 50/104 GR 2.OG |
| Generalplanung: | PG Trachsler Hoffmann Caretta | c/o Caretta+Weidmann Baumanagement AG Langgrütstrasse 112, 8047 Zürich | Mst.: 1:50 | Plan-Nr.: Rohbauwohnen |
| Architektur: | Studio Trachsler Hoffmann | Flurstrasse 56, 8048 Zürich | Format: A3 | Index: |
| | | | | Datum: 19.09.2024 JHO |
| | | | | Revidiert: |

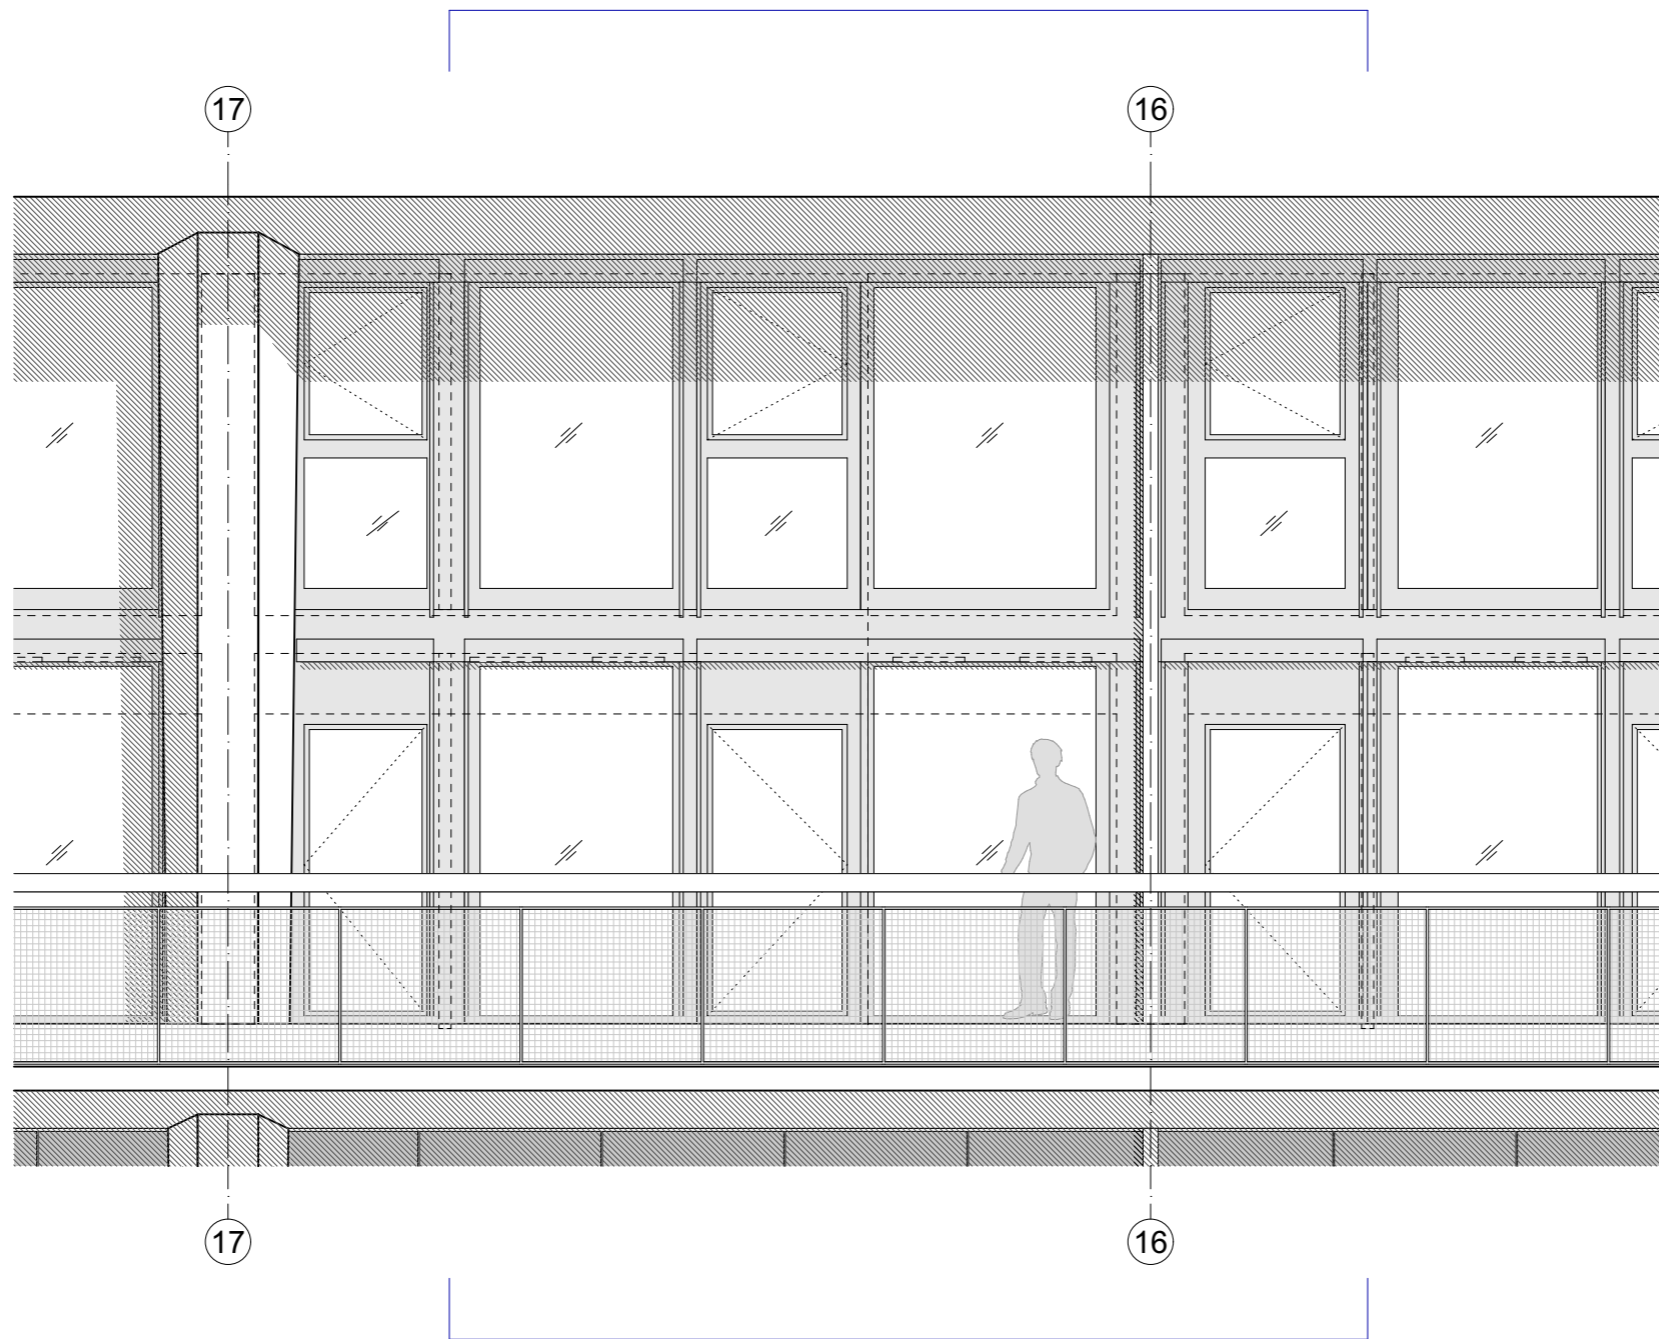

Ansicht 50/104

| | | | |
|-----------------|---|---|------------------------|
| Ersatzneubau | Kochareal Baufeld C | Flüelastrasse 50 - 56, 8048 Zürich | ±0.00 = 409.00 m.ü.M |
| Bauherrschaft: | Kraftwerk1 <small>Bau- und Wohngemeinschaft</small> | Hardturmstrasse 134, 8005 Zürich | Dossier Rohbauwohnen |
| Generalplanung: | PG Trachsler Hoffmann Caretta | c/o Caretta+Weidmann Baumanagement AG Langgrütstrasse 112, 8047 Zürich | Mst.: 1:50 |
| Architektur: | Studio Trachsler Hoffmann | Flurstrasse 56, 8048 Zürich | Format: A3 |
| | | | 50/104 Ansicht |
| | | | Plan-Nr.: Rohbauwohnen |
| | | | Index: |
| | | | Datum: 19.09.2024 GWO |
| | | | Revidiert: |