

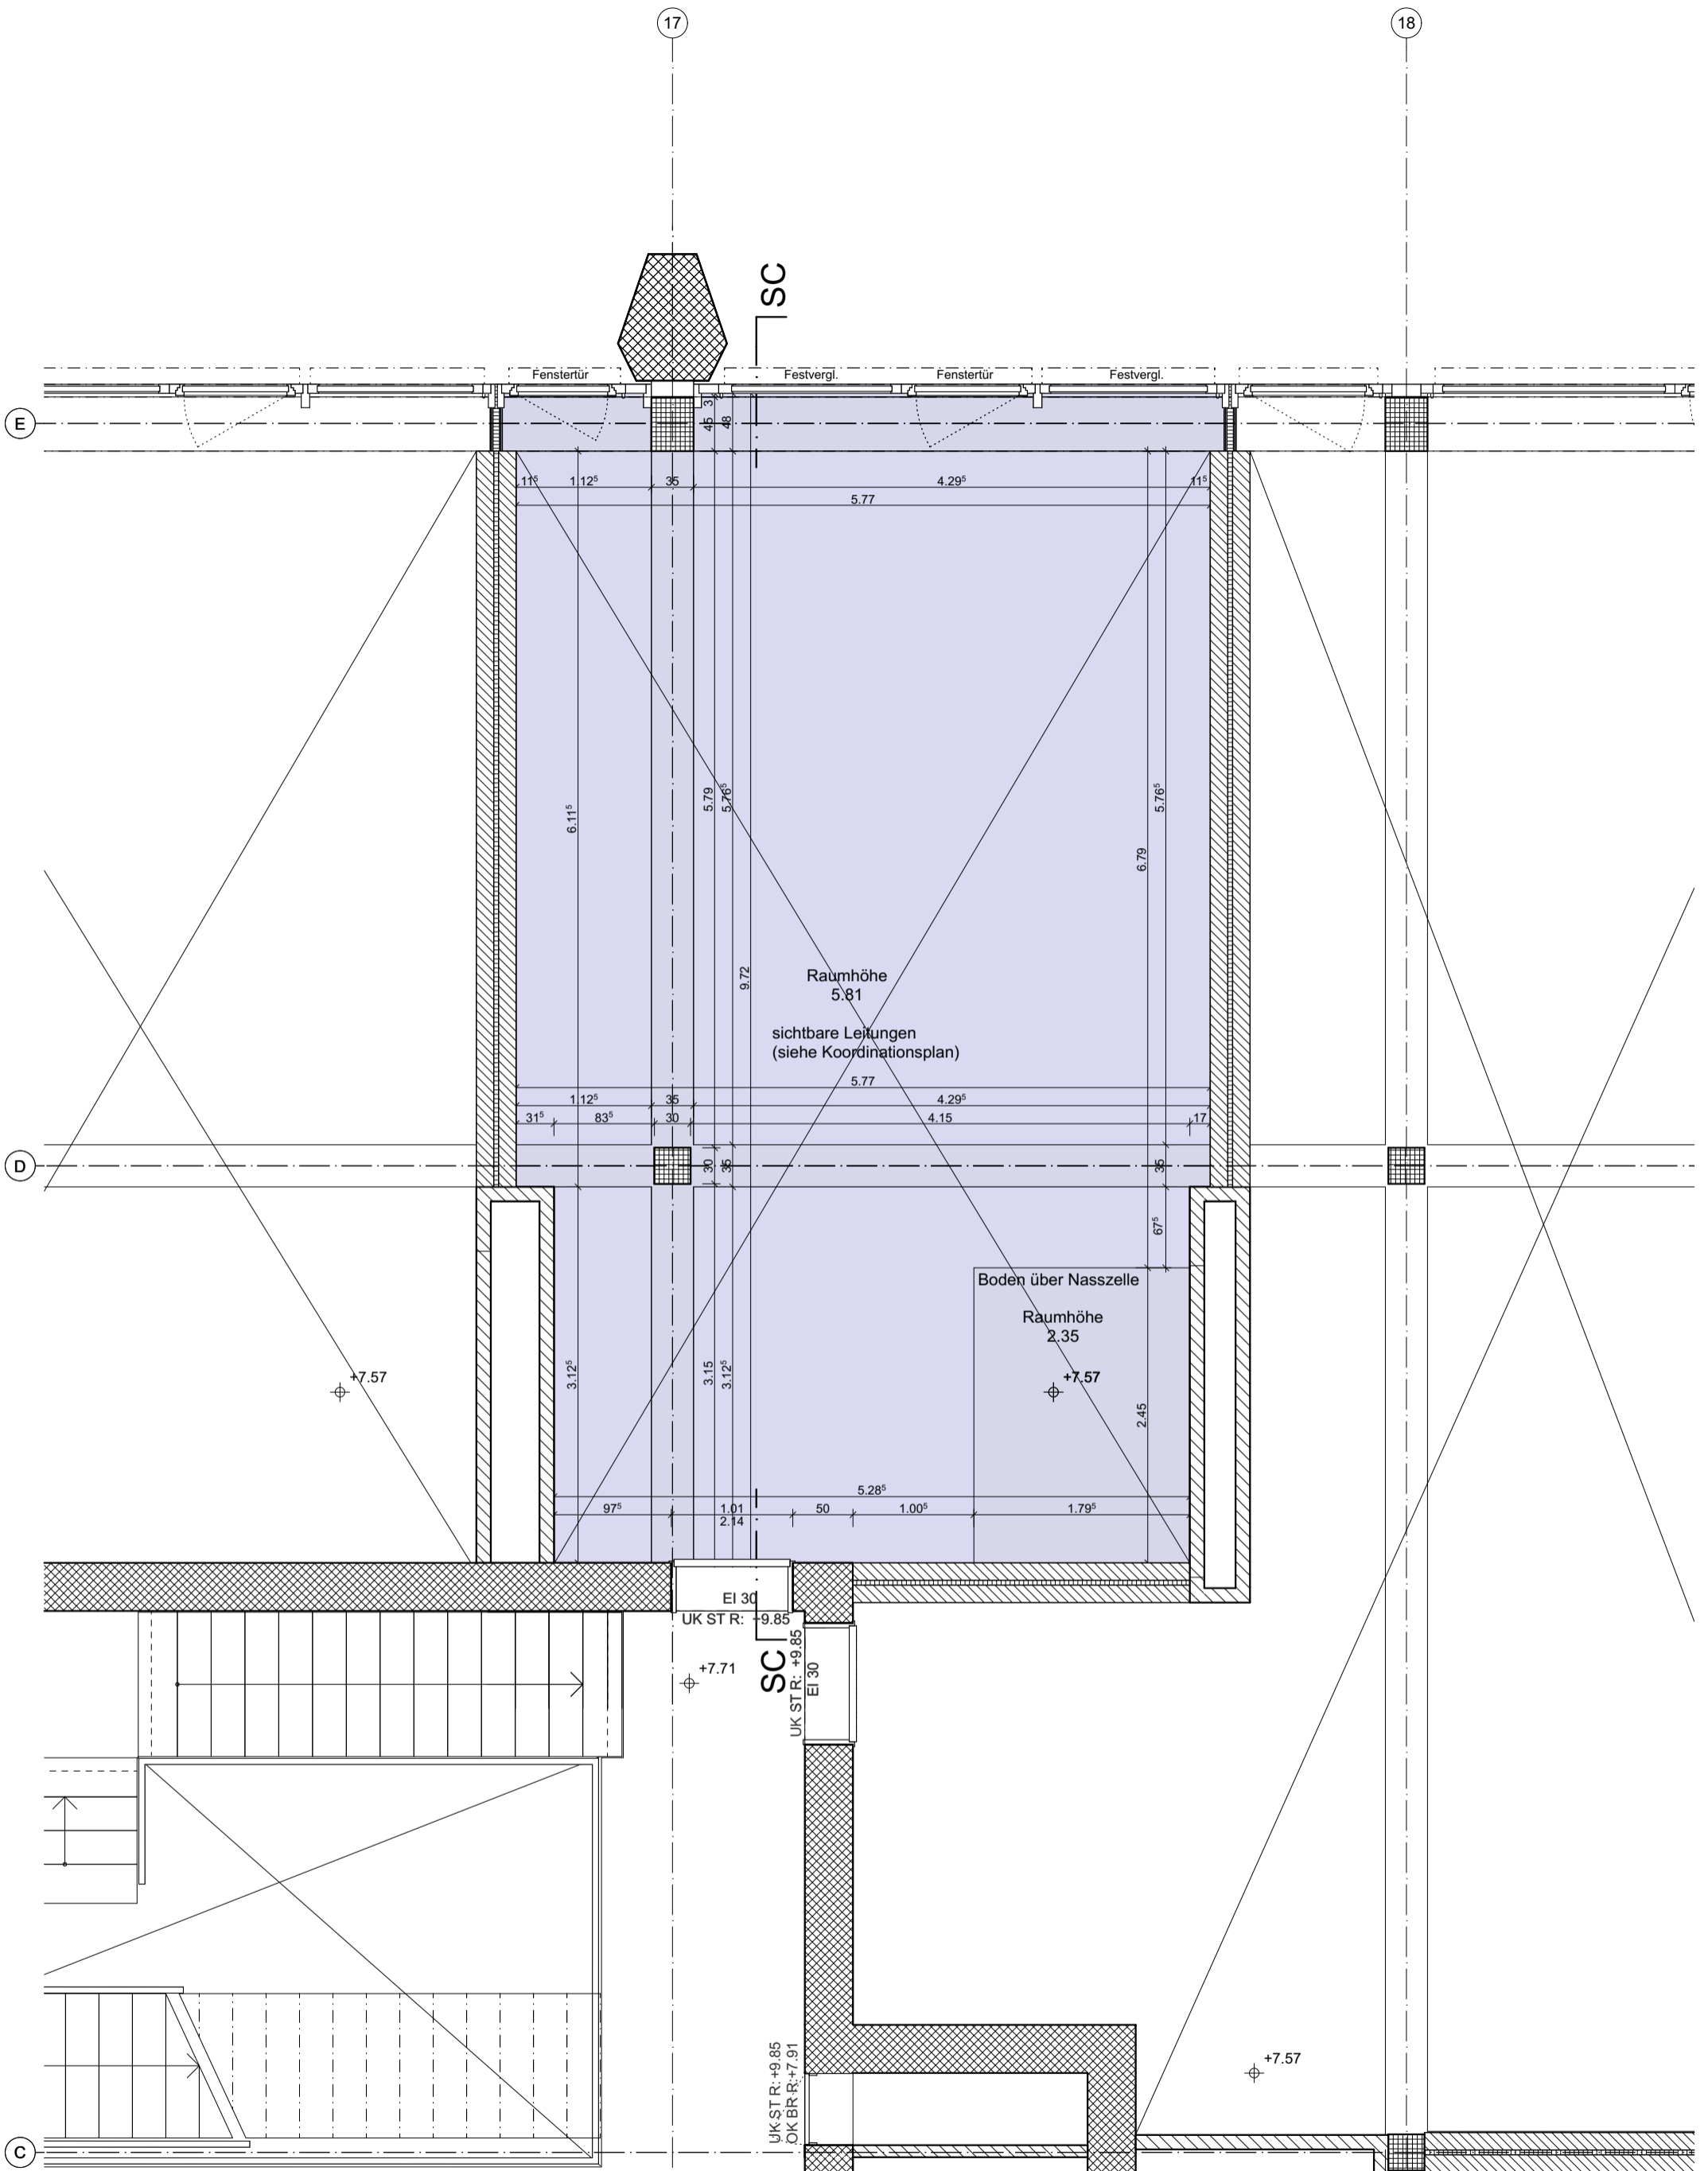


Ersatzneubau Kochareal Baufeld C Flüelastrasse 50 - 56, 8048 Zürich ±0.00 = 409.00 m.ü.M

Bauherrschaft:	Kraftwerk1 Bau- und Wohngesellschaft	Hardturmstrasse 134, 8005 Zürich	Dossier Rohbauwohnen	50/105 GR 1.OG
Generalplanung:	PG Trachsler Hoffmann Caretta	c/o Caretta+Weidmann Baumanagement AG Langgrütstrasse 112, 8047 Zürich	Mst.: 1:50	Plan-Nr.: Rohbauwohnen
Architektur:	Studio Trachsler Hoffmann	Flurstrasse 56, 8048 Zürich	Format: A3	Index:
			Datum: 19.09.2024	JHO
			Revidiert: 09.10.2024	GWO

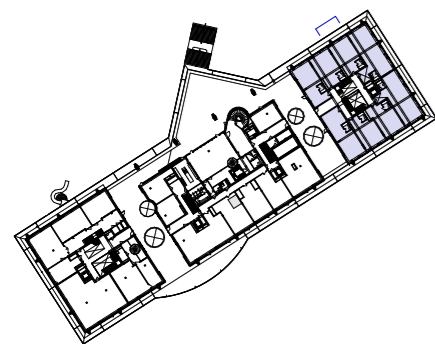

Ersatzneubau Kochareal Baufeld C		Flüelastrasse 50 - 56, 8048 Zürich		±0.00 = 409.00 m.ü.M	
Bauherrschaft:	Kraftwerk1 <small>Bau- und Wohngemeinschaft</small>	Hardturmstrasse 134, 8005 Zürich	Dossier Rohbauwohnen	50/105 GR 2.OG	
Generalplanung:	PG Trachsler Hoffmann Caretta	c/o Caretta+Weidmann Baumanagement AG Langgrütstrasse 112, 8047 Zürich	Mst.: 1:50	Plan-Nr.: Rohbauwohnen	Index:
Architektur:	Studio Trachsler Hoffmann	Flurstrasse 56, 8048 Zürich	Format: A3	Datum: 19.09.2024	JHO Revidiert:

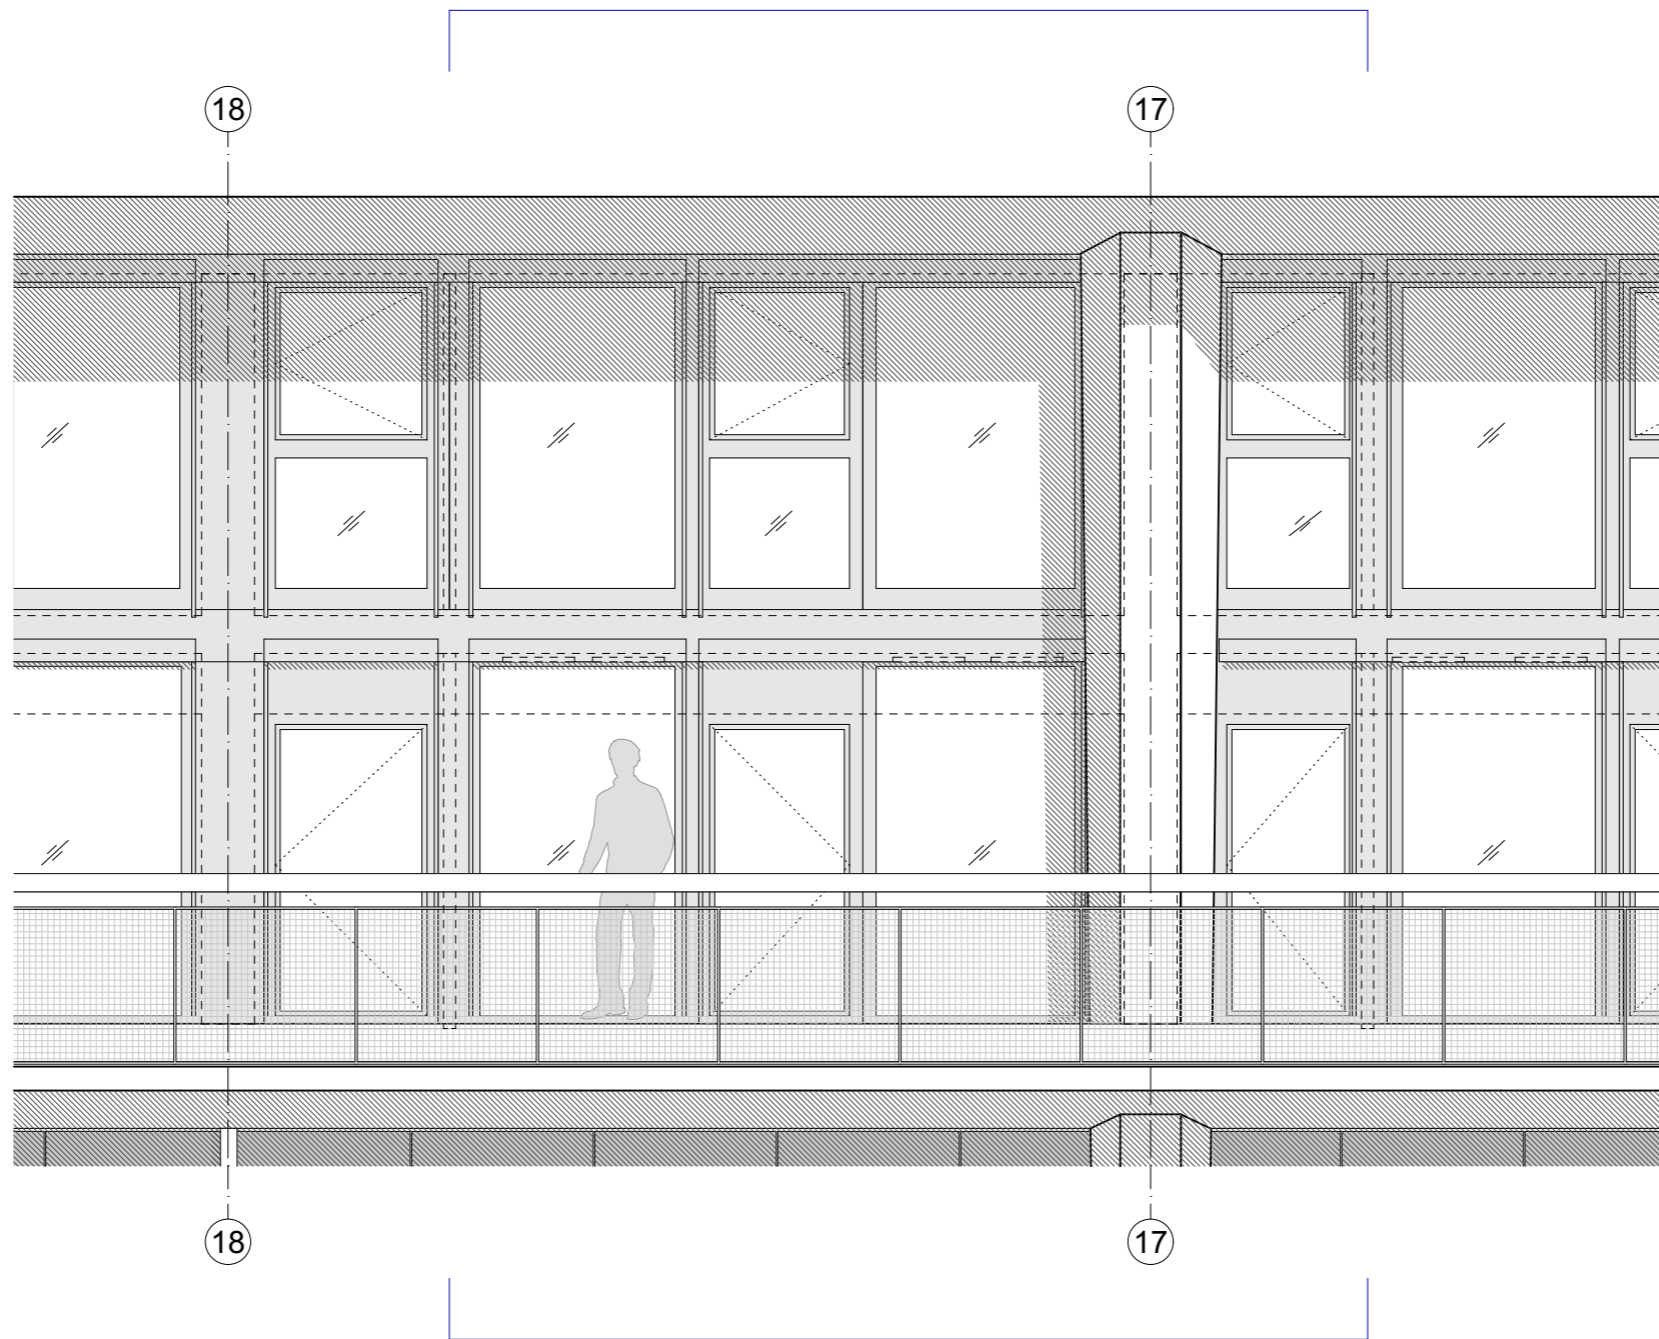

Ansicht 50/105

Ersatzneubau	Kochareal Baufeld C	Flüelastrasse 50 - 56, 8048 Zürich	±0.00 = 409.00 m.ü.M
Bauherrschaft:	Kraftwerk1 <small>Bau- und Wohngemeinschaft</small>	Hardturmstrasse 134, 8005 Zürich	Dossier Rohbauwohnen
Generalplanung:	PG Trachsler Hoffmann Caretta	c/o Caretta+Weidmann Baumanagement AG Langgrütstrasse 112, 8047 Zürich	Mst.: 1:50
Architektur:	Studio Trachsler Hoffmann	Flurstrasse 56, 8048 Zürich	Format: A3
			50/105 Ansicht
			Plan-Nr.: Rohbauwohnen
			Index:
			Datum: 19.09.2024 GWO
			Revidiert: