


Ersatzneubau Kochareal Baufeld C		Flüelastrasse 50 - 56, 8048 Zürich		±0.00 = 409.00 m.ü.M	
Bauherrschaft:	Kraftwerk1 Ba- und Wohnungsgenossenschaft	Hardturmstrasse 134, 8005 Zürich	Dossier Rohbauwohnen	50/106 GR 1.OG	
Generalplanung:	PG Trachsler Hoffmann Caretta	c/o Caretta+Weidmann Baumanagement AG Langgrütstrasse 112, 8047 Zürich	Mst.: 1:50	Plan-Nr.: Rohbauwohnen	Index:
Architektur:	Studio Trachsler Hoffmann	Flurstrasse 56, 8048 Zürich	Format: A3	Datum: 19.09.2024	JHO
				Revidiert: 09.10.2024	GWO

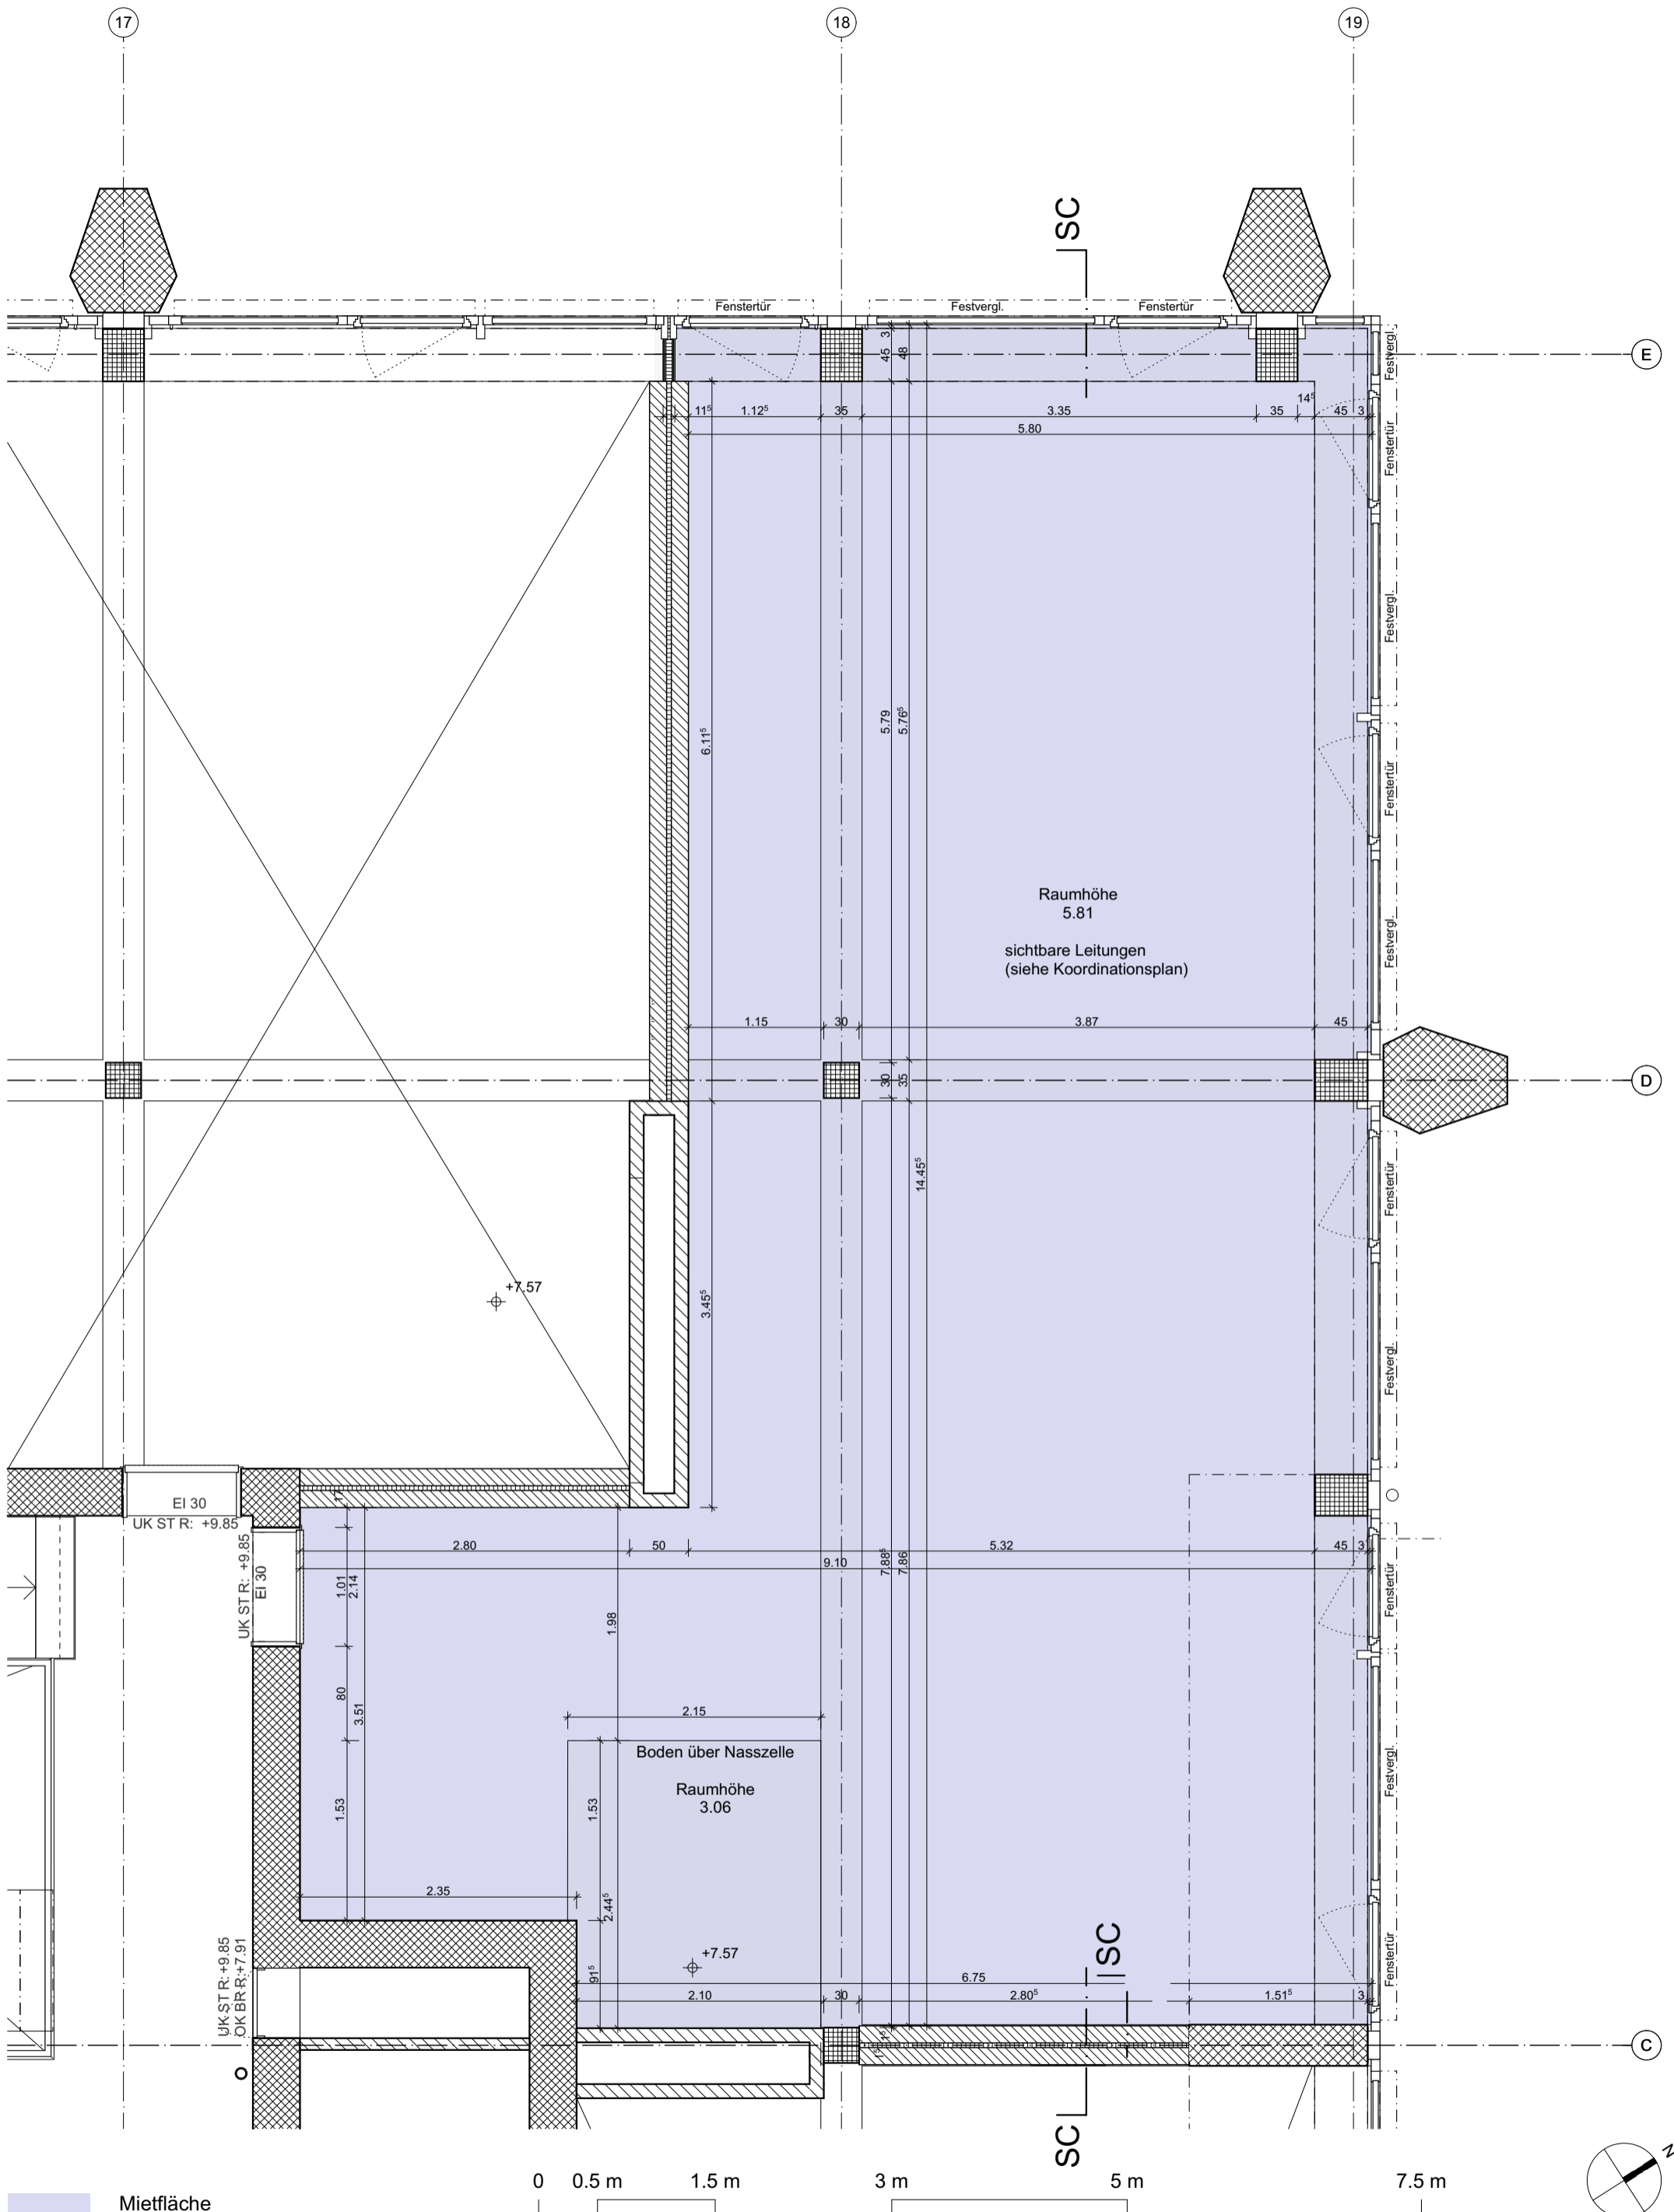

Ersatzneubau Kochareal Baufeld C

Flüelastrasse 50 - 56, 8048 Zürich

±0.00 = 409.00 m.ü.M

Bauherrschaft: **Kraftwerk1**
Bau- und Wohngenossenschaft

Hardturmstrasse 134, 8005 Zürich

Dossier Rohbauwohnen

50/106 GR 2.OG

Generalplanung: **PG Trachsler Hoffmann Caretta**

c/o Caretta+Weidmann Baumanagement AG
 Langgrütstrasse 112, 8047 Zürich

Mst.: 1:50



Plan-Nr.: Rohbauwohnen
 Index:

Architektur: **Studio Trachsler Hoffmann**

Flurstrasse 56, 8048 Zürich

Format: A3

Datum: 19.09.2024 JHO
 Revidiert:

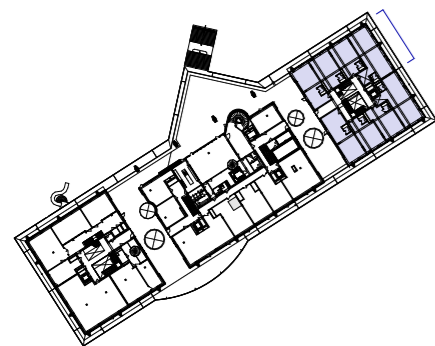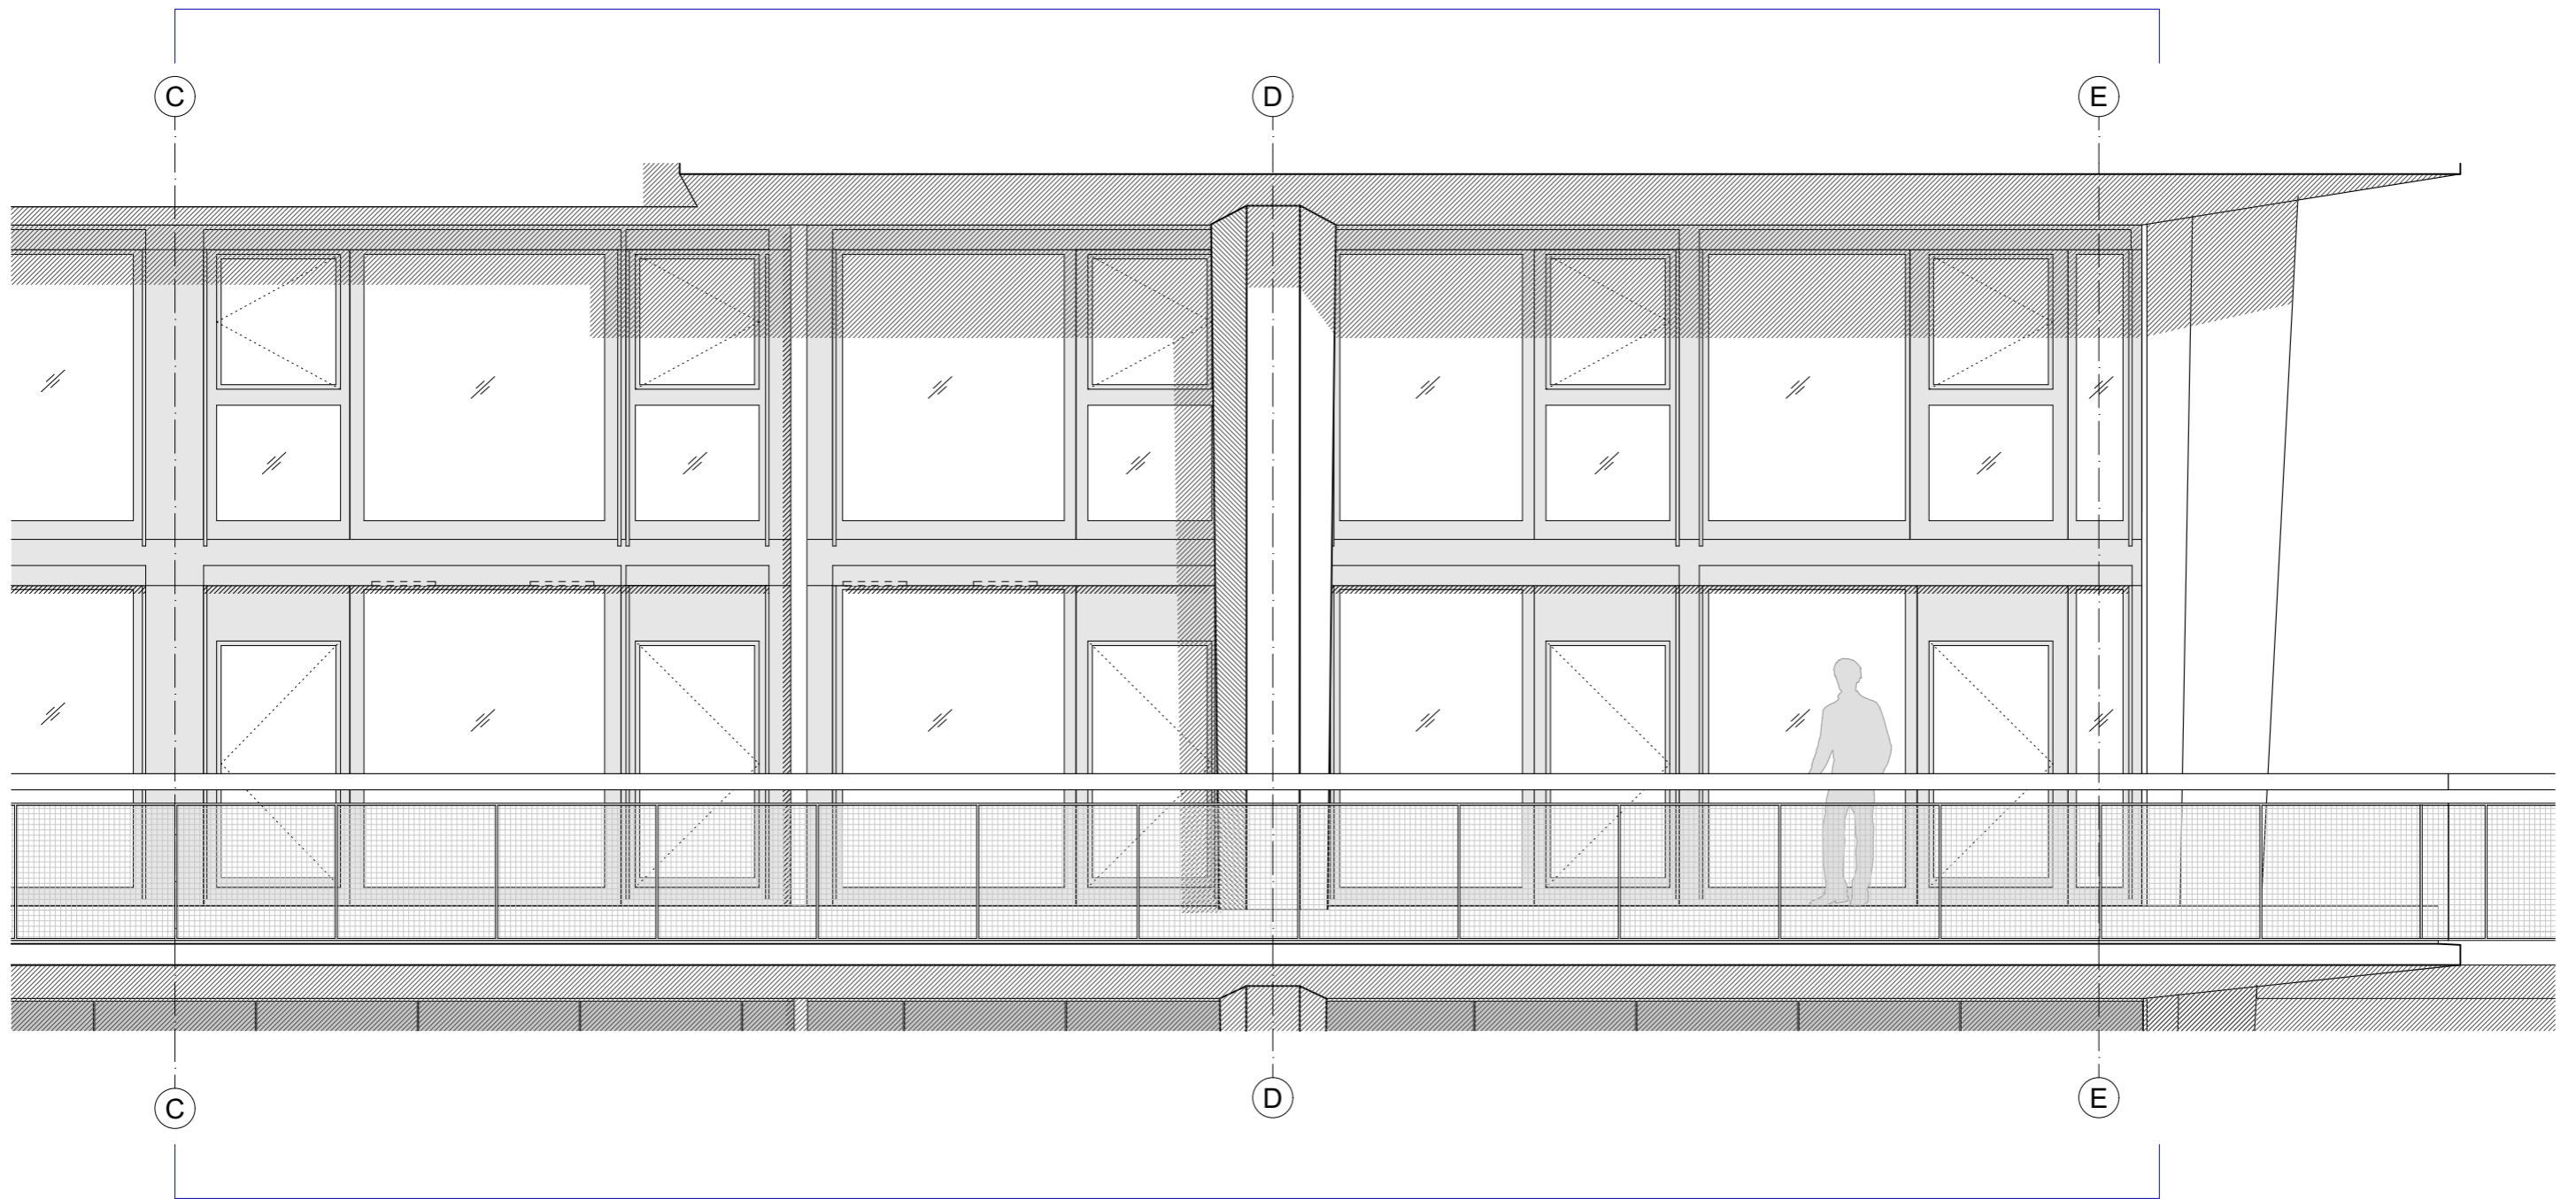

Ansicht 50/106

Ersatzneubau Kochareal Baufeld C

Flüelastrasse 50 - 56, 8048 Zürich

±0.00 = 409.00 m.ü.M

Bauherrschaft: **Kraftwerk1**
Bau- und Wohngemeinschaft

Hardturmstrasse 134, 8005 Zürich

Dossier Rohbauwohnen

50/106 Ansicht Kochwiese

Generalplanung: PG Trachsler Hoffmann Caretta

c/o Caretta+Weidmann Baumanagement AG
 Langgrütstrasse 112, 8047 Zürich

Mst.: 1:50



Plan-Nr.: Rohbauwohnen
 Index:

Architektur: Studio Trachsler Hoffmann

Flurstrasse 56, 8048 Zürich

Format: A3

Datum: 19.09.2024 GWO
 Revidiert:

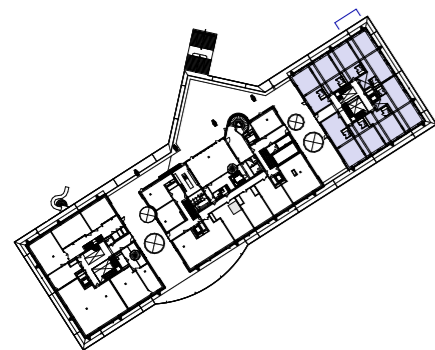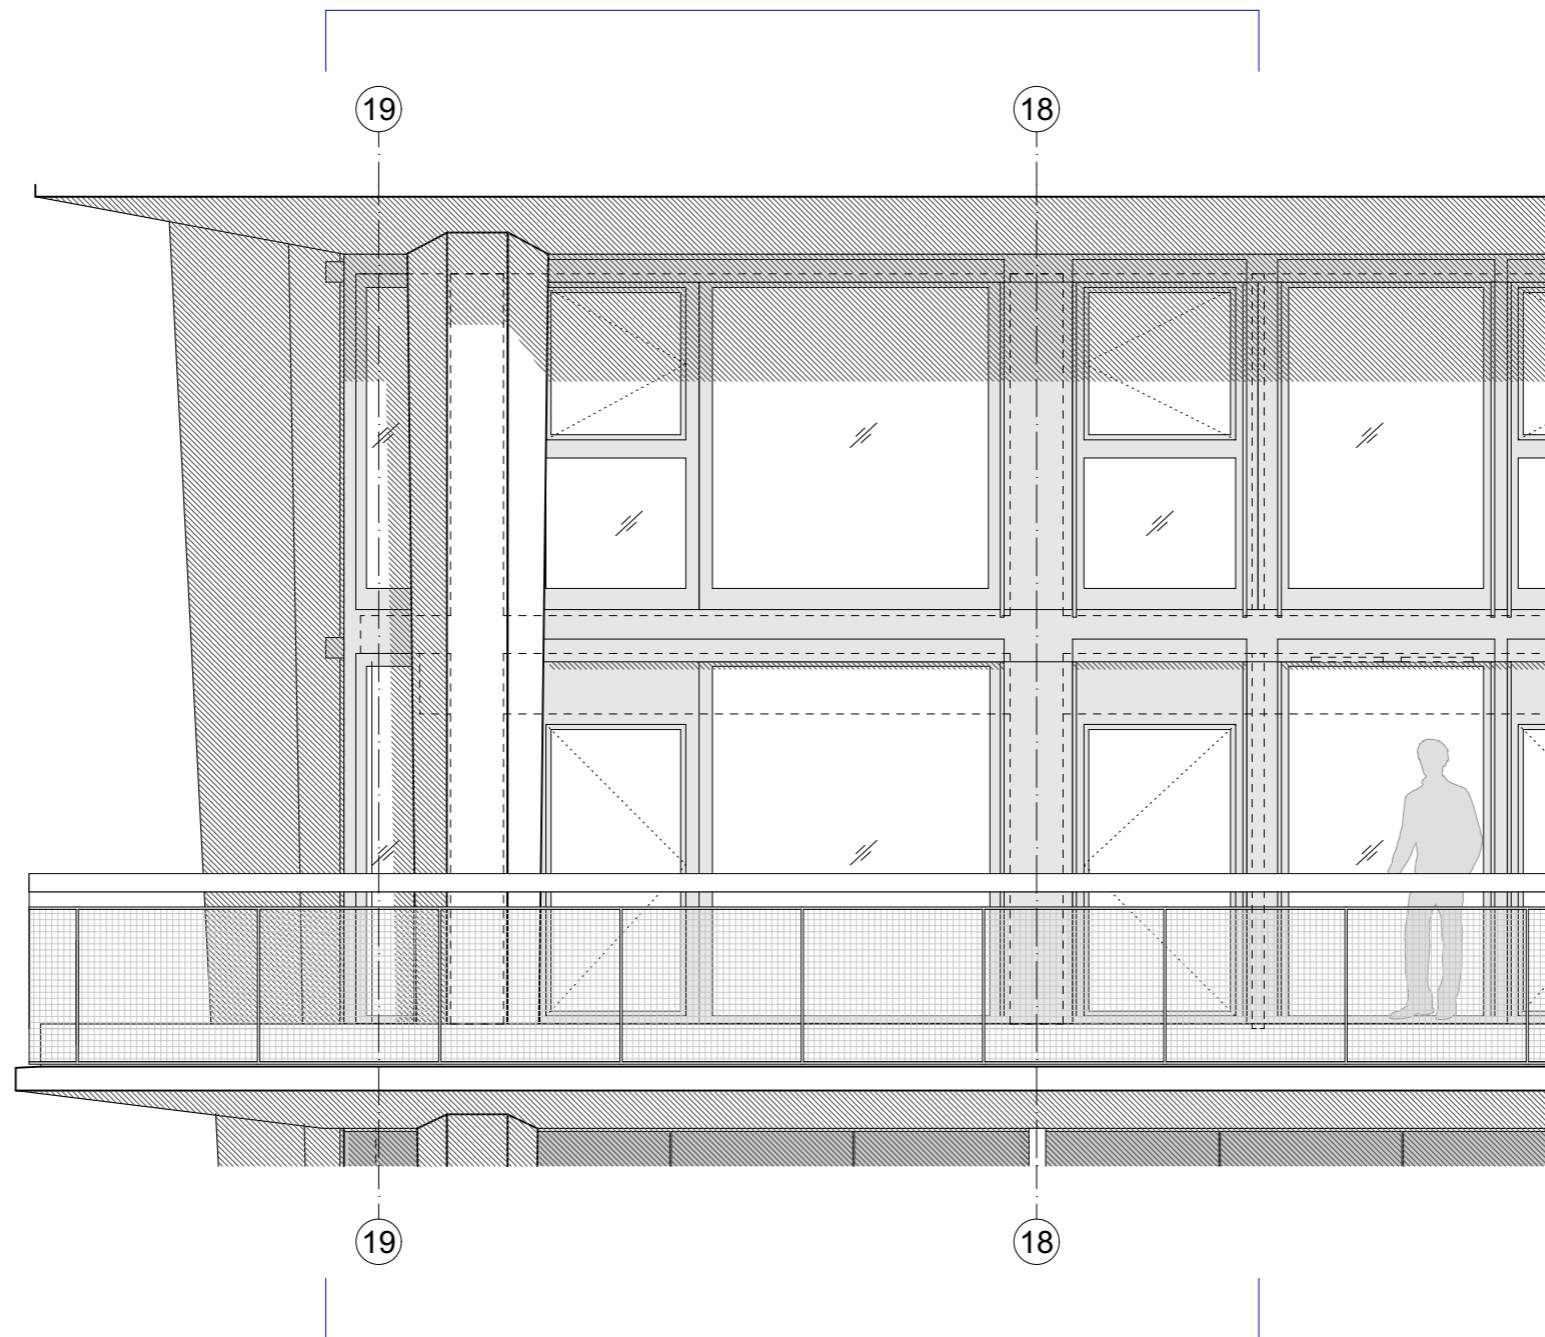

Ansicht 50/106

Ersatzneubau Kochareal Baufeld C

Flüelastrasse 50 - 56, 8048 Zürich

±0.00 = 409.00 m.ü.M

Bauherrschaft: **Kraftwerk1**
Bau- und Wohngemeinschaft

Hardturmstrasse 134, 8005 Zürich

Dossier Rohbauwohnen

50/106 Ansicht Kohlelagerhalle

Generalplanung: PG Trachsler Hoffmann Caretta

c/o Caretta+Weidmann Baumanagement AG
 Langgrütstrasse 112, 8047 Zürich

Mst.: 1:50

Plan-Nr.: Rohbauwohnen
 Index:

Architektur: Studio Trachsler Hoffmann

Flurstrasse 56, 8048 Zürich

Format: A3

Datum: 19.09.2024 GWO
 Revidiert: