



Ersatzneubau Kochareal Baufeld C Flüelastrasse 50 - 56, 8048 Zürich ±0.00 = 409.00 m.ü.M



Bauherrschaft:	<b>Kraftwerk1</b> <small>Bau- und Wohnungsgenossenschaft</small>	Hardturmstrasse 134, 8005 Zürich	Dossier Rohbauwohnen	50/107 GR 2.OG
Generalplanung:	PG Trachsler Hoffmann Caretta	c/o Caretta+Weidmann Baumanagement AG Langgrütstrasse 112, 8047 Zürich	Mst.: 1:50	Plan-Nr.: Rohbauwohnen Index:
Architektur:	Studio Trachsler Hoffmann	Flurstrasse 56, 8048 Zürich	Format: A3	Datum: 19.09.2024 JHO Revidiert:

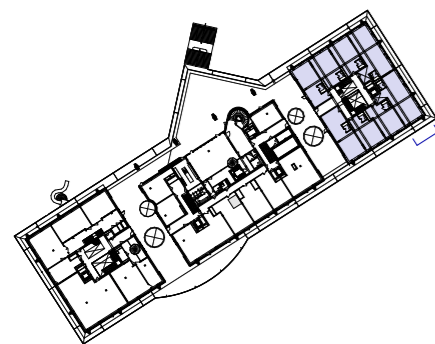

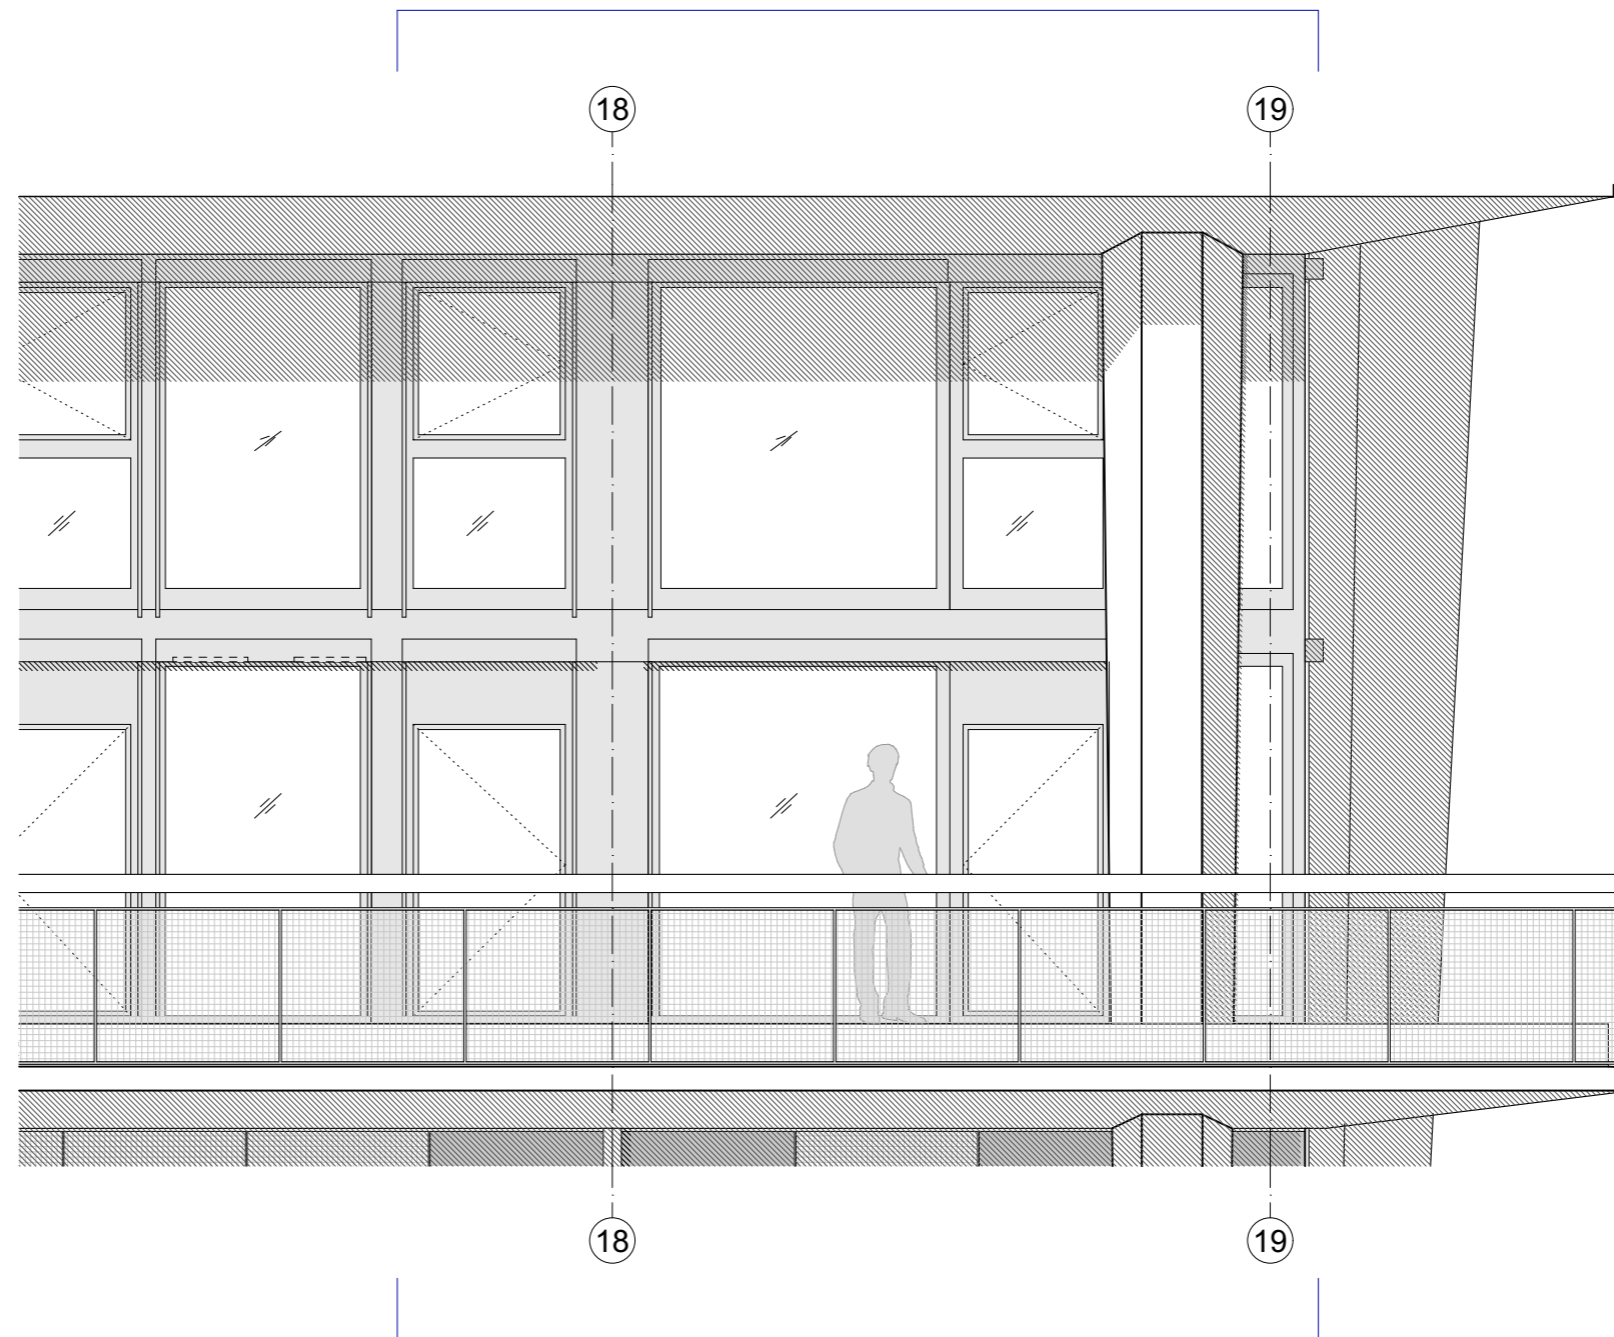

Ansicht 50/107

Ersatzneubau	Kochareal Baufeld C	Flüelastrasse 50 - 56, 8048 Zürich	±0.00 = 409.00 m.ü.M
Bauherrschaft:	<b>Kraftwerk1</b> <small>Bau- und Wohngemeinschaft</small>	Hardturmstrasse 134, 8005 Zürich	Dossier Rohbauwohnen
Generalplanung:	PG Trachsler Hoffmann Caretta	c/o Caretta+Weidmann Baumanagement AG Langgrütstrasse 112, 8047 Zürich	50/107 Ansicht Flüelastrasse
Architektur:	Studio Trachsler Hoffmann	Flurstrasse 56, 8048 Zürich	Mst.: 1:50 Index: Rohbauwohnen Datum: 19.09.2024 GWO Revidiert:
			Format: A3

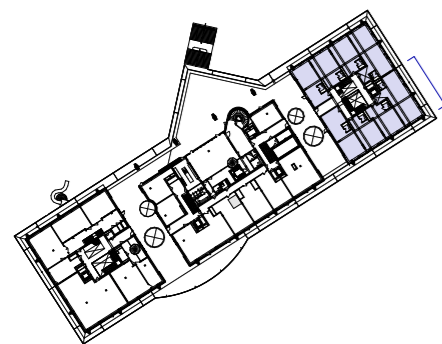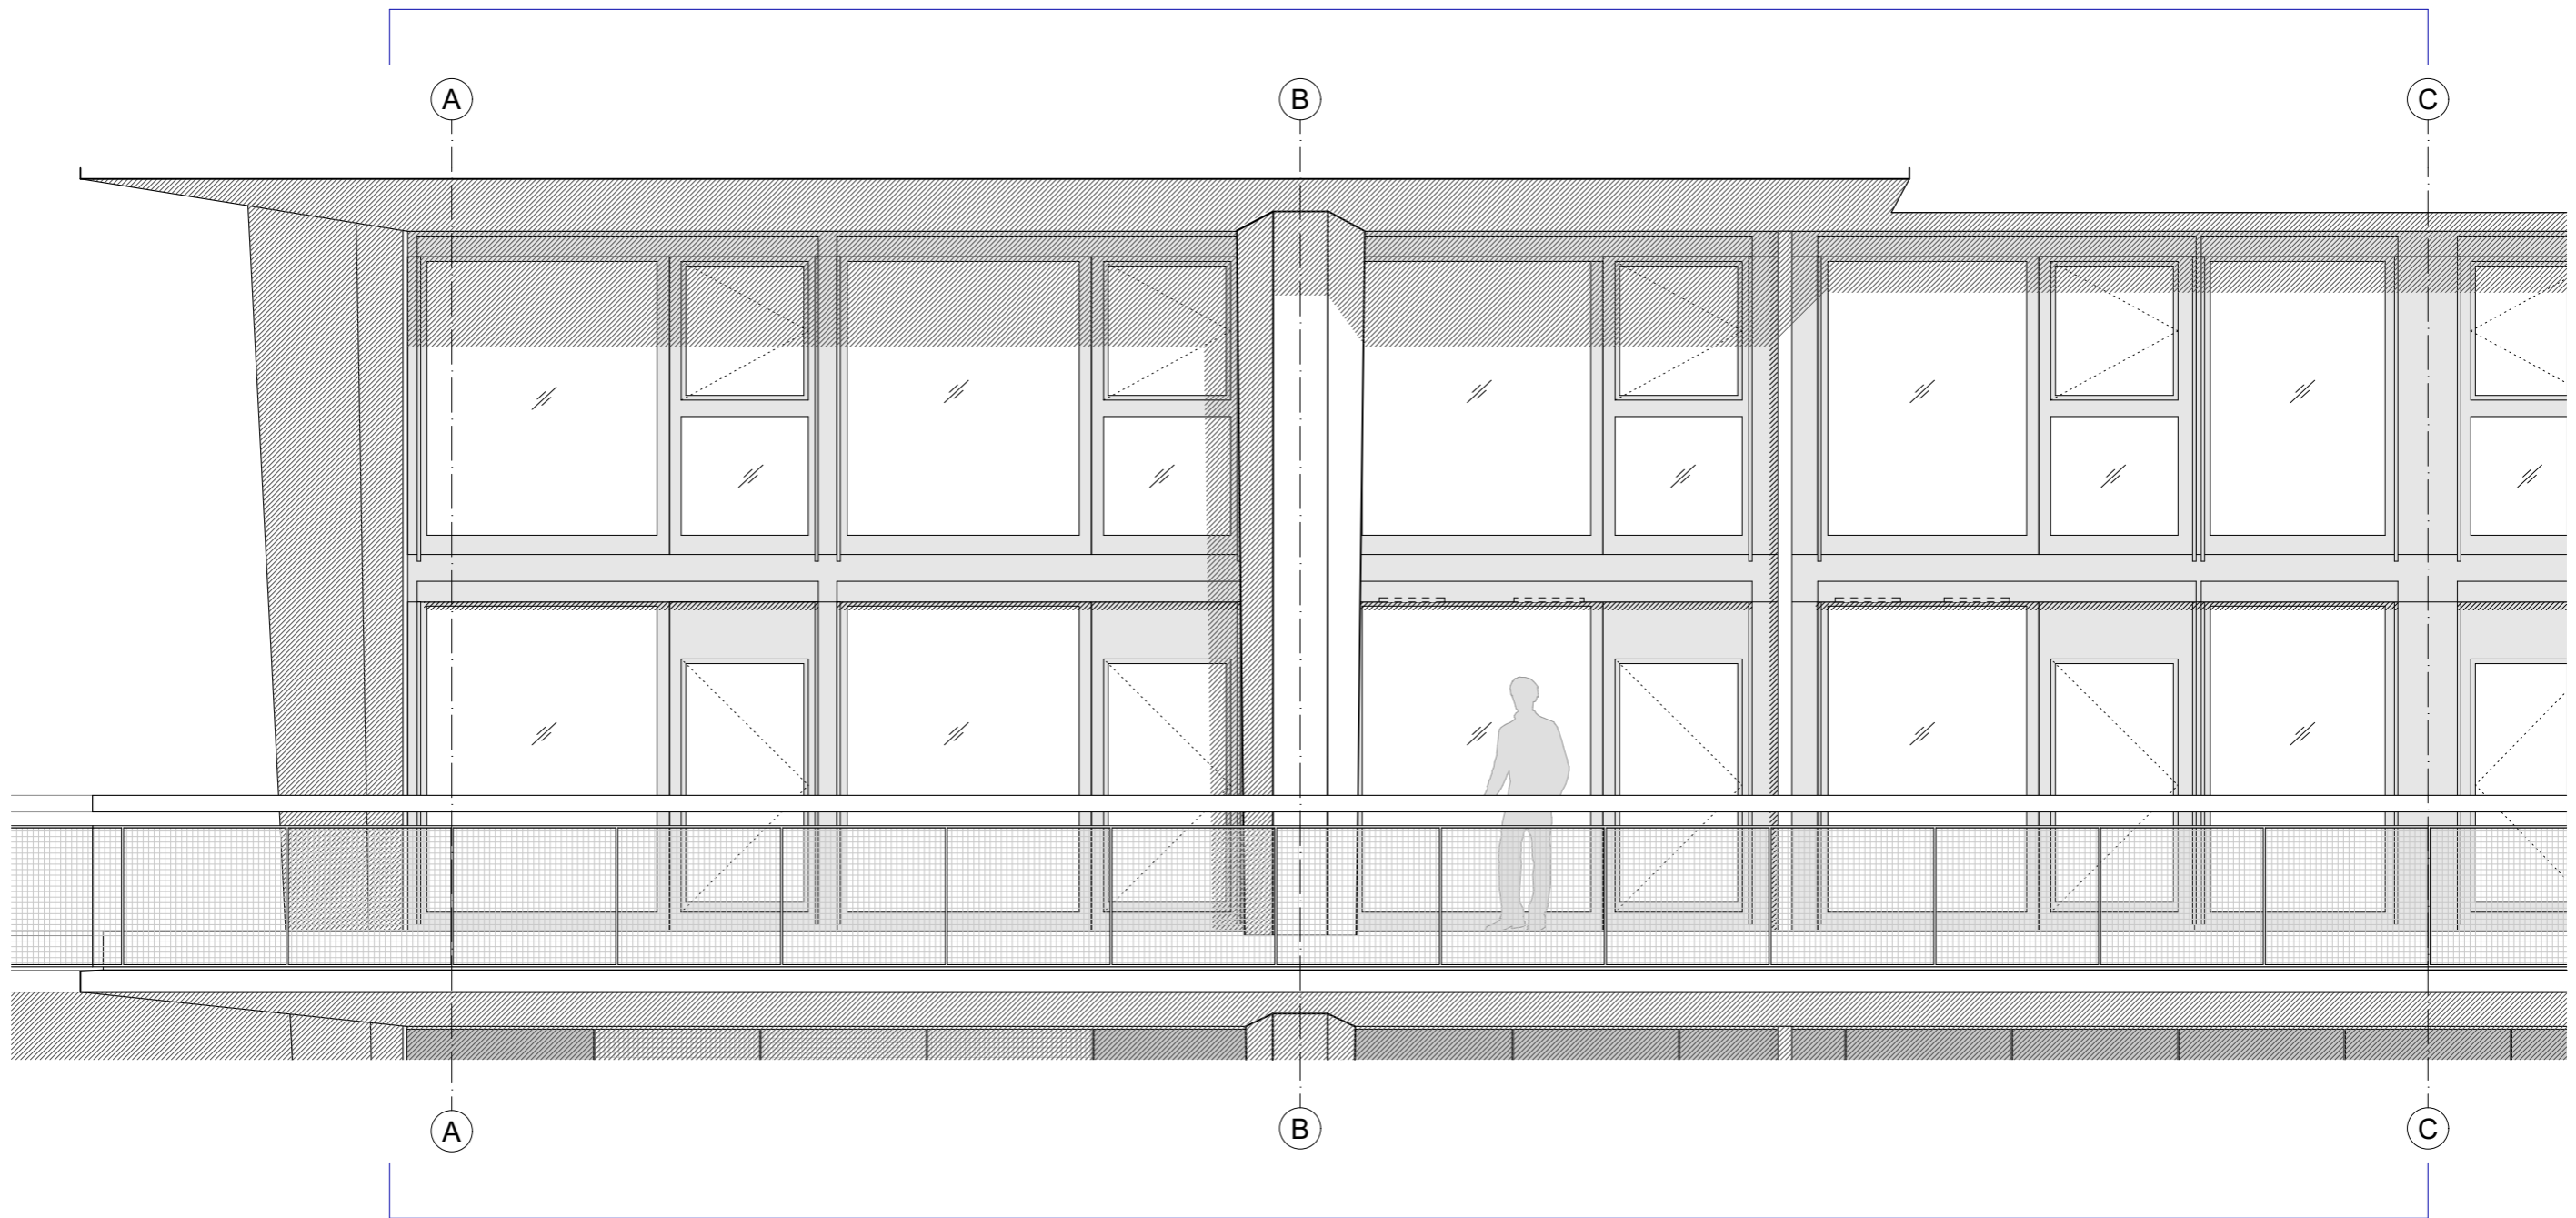

Ansicht 50/107

Ersatzneubau Kochareal Baufeld C

Flüelastrasse 50 - 56, 8048 Zürich

±0.00 = 409.00 m.ü.M

Bauherrschaft: **Kraftwerk1**  
Bau- und Wohngemeinschaft

Hardturmstrasse 134, 8005 Zürich

Dossier Rohbauwohnen

50/107 Ansicht Kochwiese

Generalplanung: PG Trachsler Hoffmann Caretta

c/o Caretta+Weidmann Baumanagement AG  
 Langgrütstrasse 112, 8047 Zürich

Mst.: 1:50

Plan-Nr.: Rohbauwohnen  
 Index:

Architektur: Studio Trachsler Hoffmann

Flurstrasse 56, 8048 Zürich

Format: A3

Datum: 19.09.2024 GWO  
 Revidiert: