

Schnitt 50/108

Ersatzneubau Kochareal Baufeld C

Flüelastrasse 50 - 56, 8048 Zürich

±0.00 = 409.00 m.ü.M

Bauherrschaft: **Kraftwerk1**  
Bau- und Wohngesellschaft

Hardturmstrasse 134, 8005 Zürich

Dossier Rohbauwohnen

50/108 SC

Generalplanung: **PG Trachsler Hoffmann Caretta**

c/o Caretta+Weidmann Baumanagement AG  
 Langgrütstrasse 112, 8047 Zürich

Mst.: 1:50



Plan-Nr.: Rohbauwohnen  
 Index:

Architektur: **Studio Trachsler Hoffmann**

Flurstrasse 56, 8048 Zürich

Format: A3

Datum: 19.09.2024 JHO  
 Revidiert:

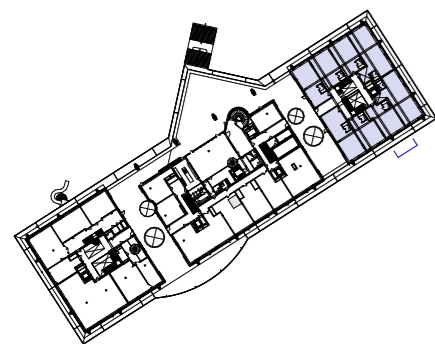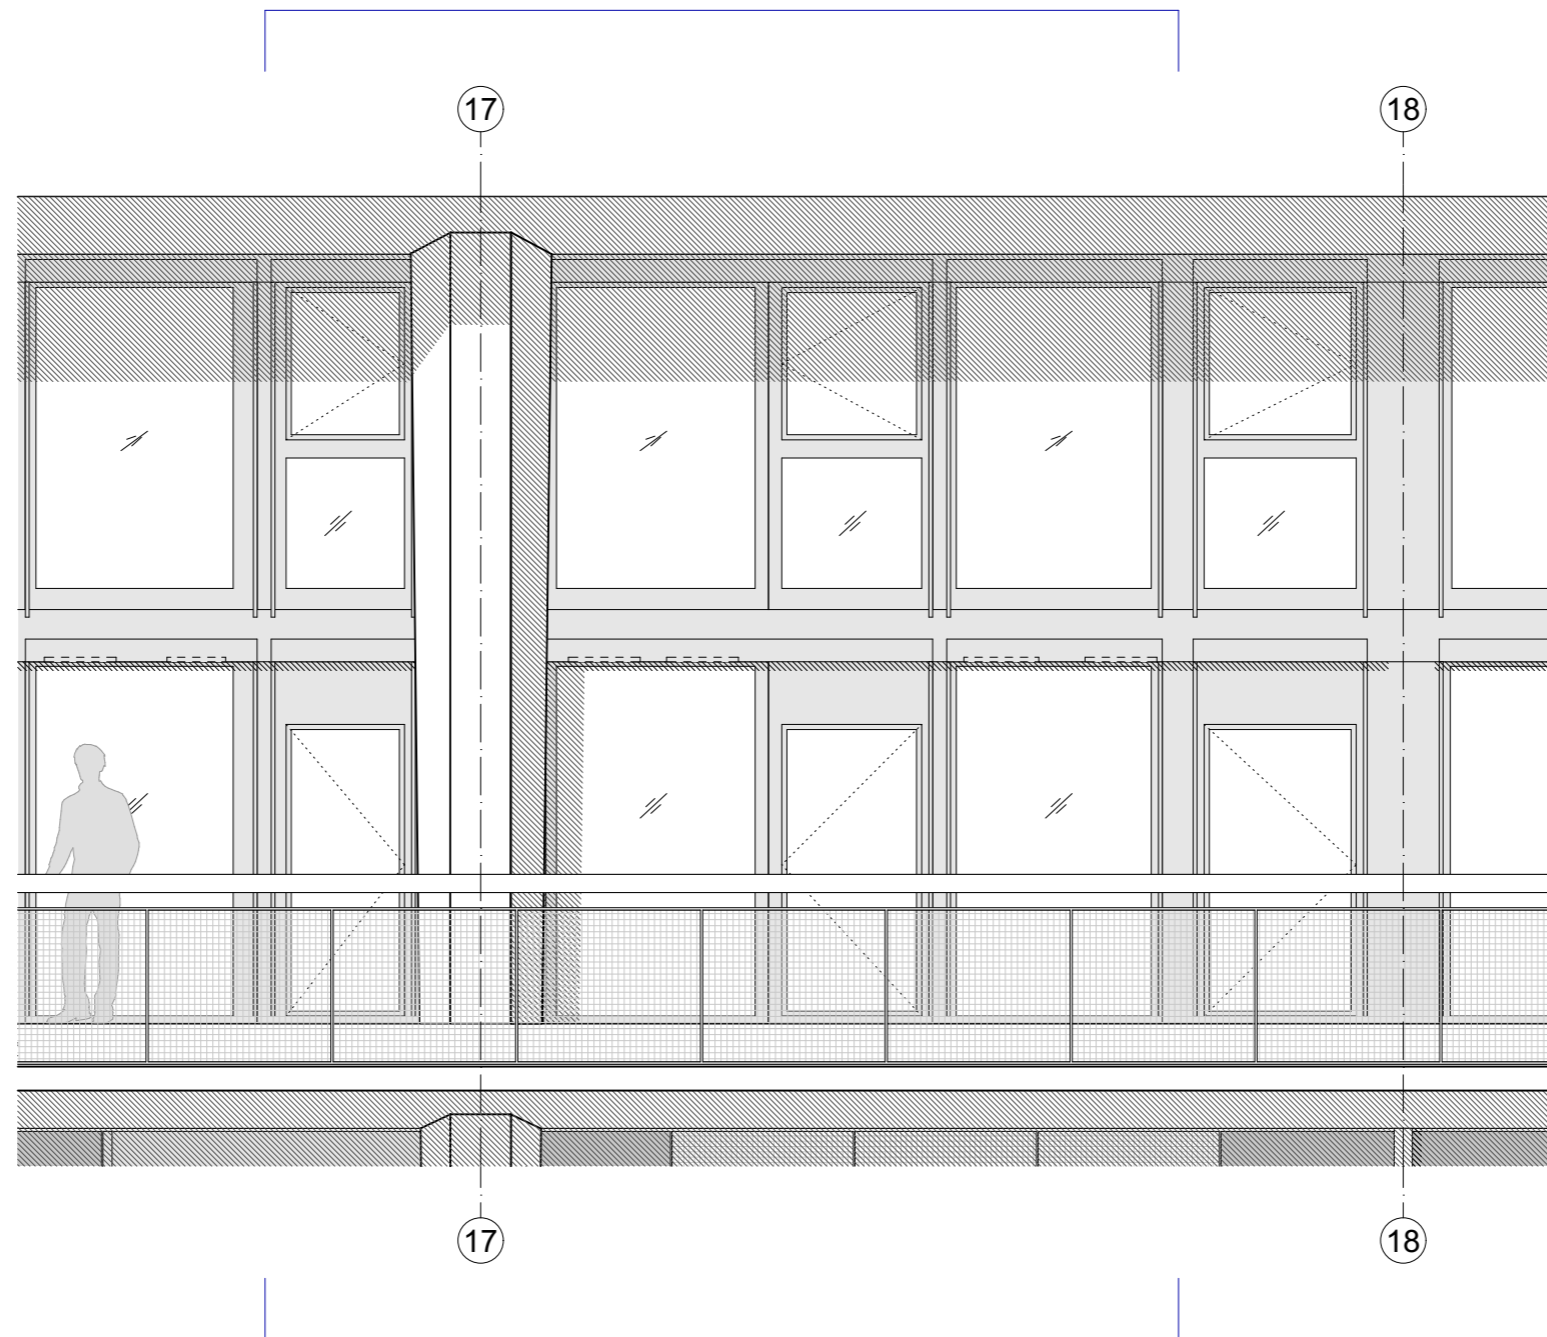

Ersatzneubau	Kochareal Baufeld C	Flüelastrasse 50 - 56, 8048 Zürich	±0.00 = 409.00 m.ü.M
Bauherrschaft:	<b>Kraftwerk1</b> <small>Bau- und Wohngemeinschaft</small>	Hardturmstrasse 134, 8005 Zürich	Dossier Rohbauwohnen
Generalplanung:	PG Trachsler Hoffmann Caretta	c/o Caretta+Weidmann Baumanagement AG Langgrütstrasse 112, 8047 Zürich	Mst.: 1:50
Architektur:	Studio Trachsler Hoffmann	Flurstrasse 56, 8048 Zürich	Format: A3
			Plan-Nr.: Rohbauwohnen
			Index:
			Datum: 19.09.2024 GWO
			Revidiert: