



<p>Ersatzneubau Kochareal Baufeld C</p> <p>Flüelastrasse 50 - 56, 8048 Zürich</p> <p>±0.00 = 409.00 m.ü.M</p>		<p>Dossier Rohbauwohnen</p> <p>50/102 GR 1.OG</p>	
<p>Bauherrschaft: Kraftwerk1 Bau- und Wohngemeinschaft</p> <p>Generalplanung: PG Trachsler Hoffmann Caretta</p> <p>Architektur: Studio Trachsler Hoffmann</p>	<p>Hardturmstrasse 134, 8005 Zürich</p> <p>c/o Caretta+Weidmann Baumanagement AG Langgrütstrasse 112, 8047 Zürich</p> <p>Flurstrasse 56, 8048 Zürich</p>	<p>Mst.: 1:50</p> <p>Format: A3</p>	<p>Plan-Nr.: Rohbauwohnen</p> <p>Index:</p> <p>Datum: 19.09.2024 JHO</p> <p>Revidiert:</p>


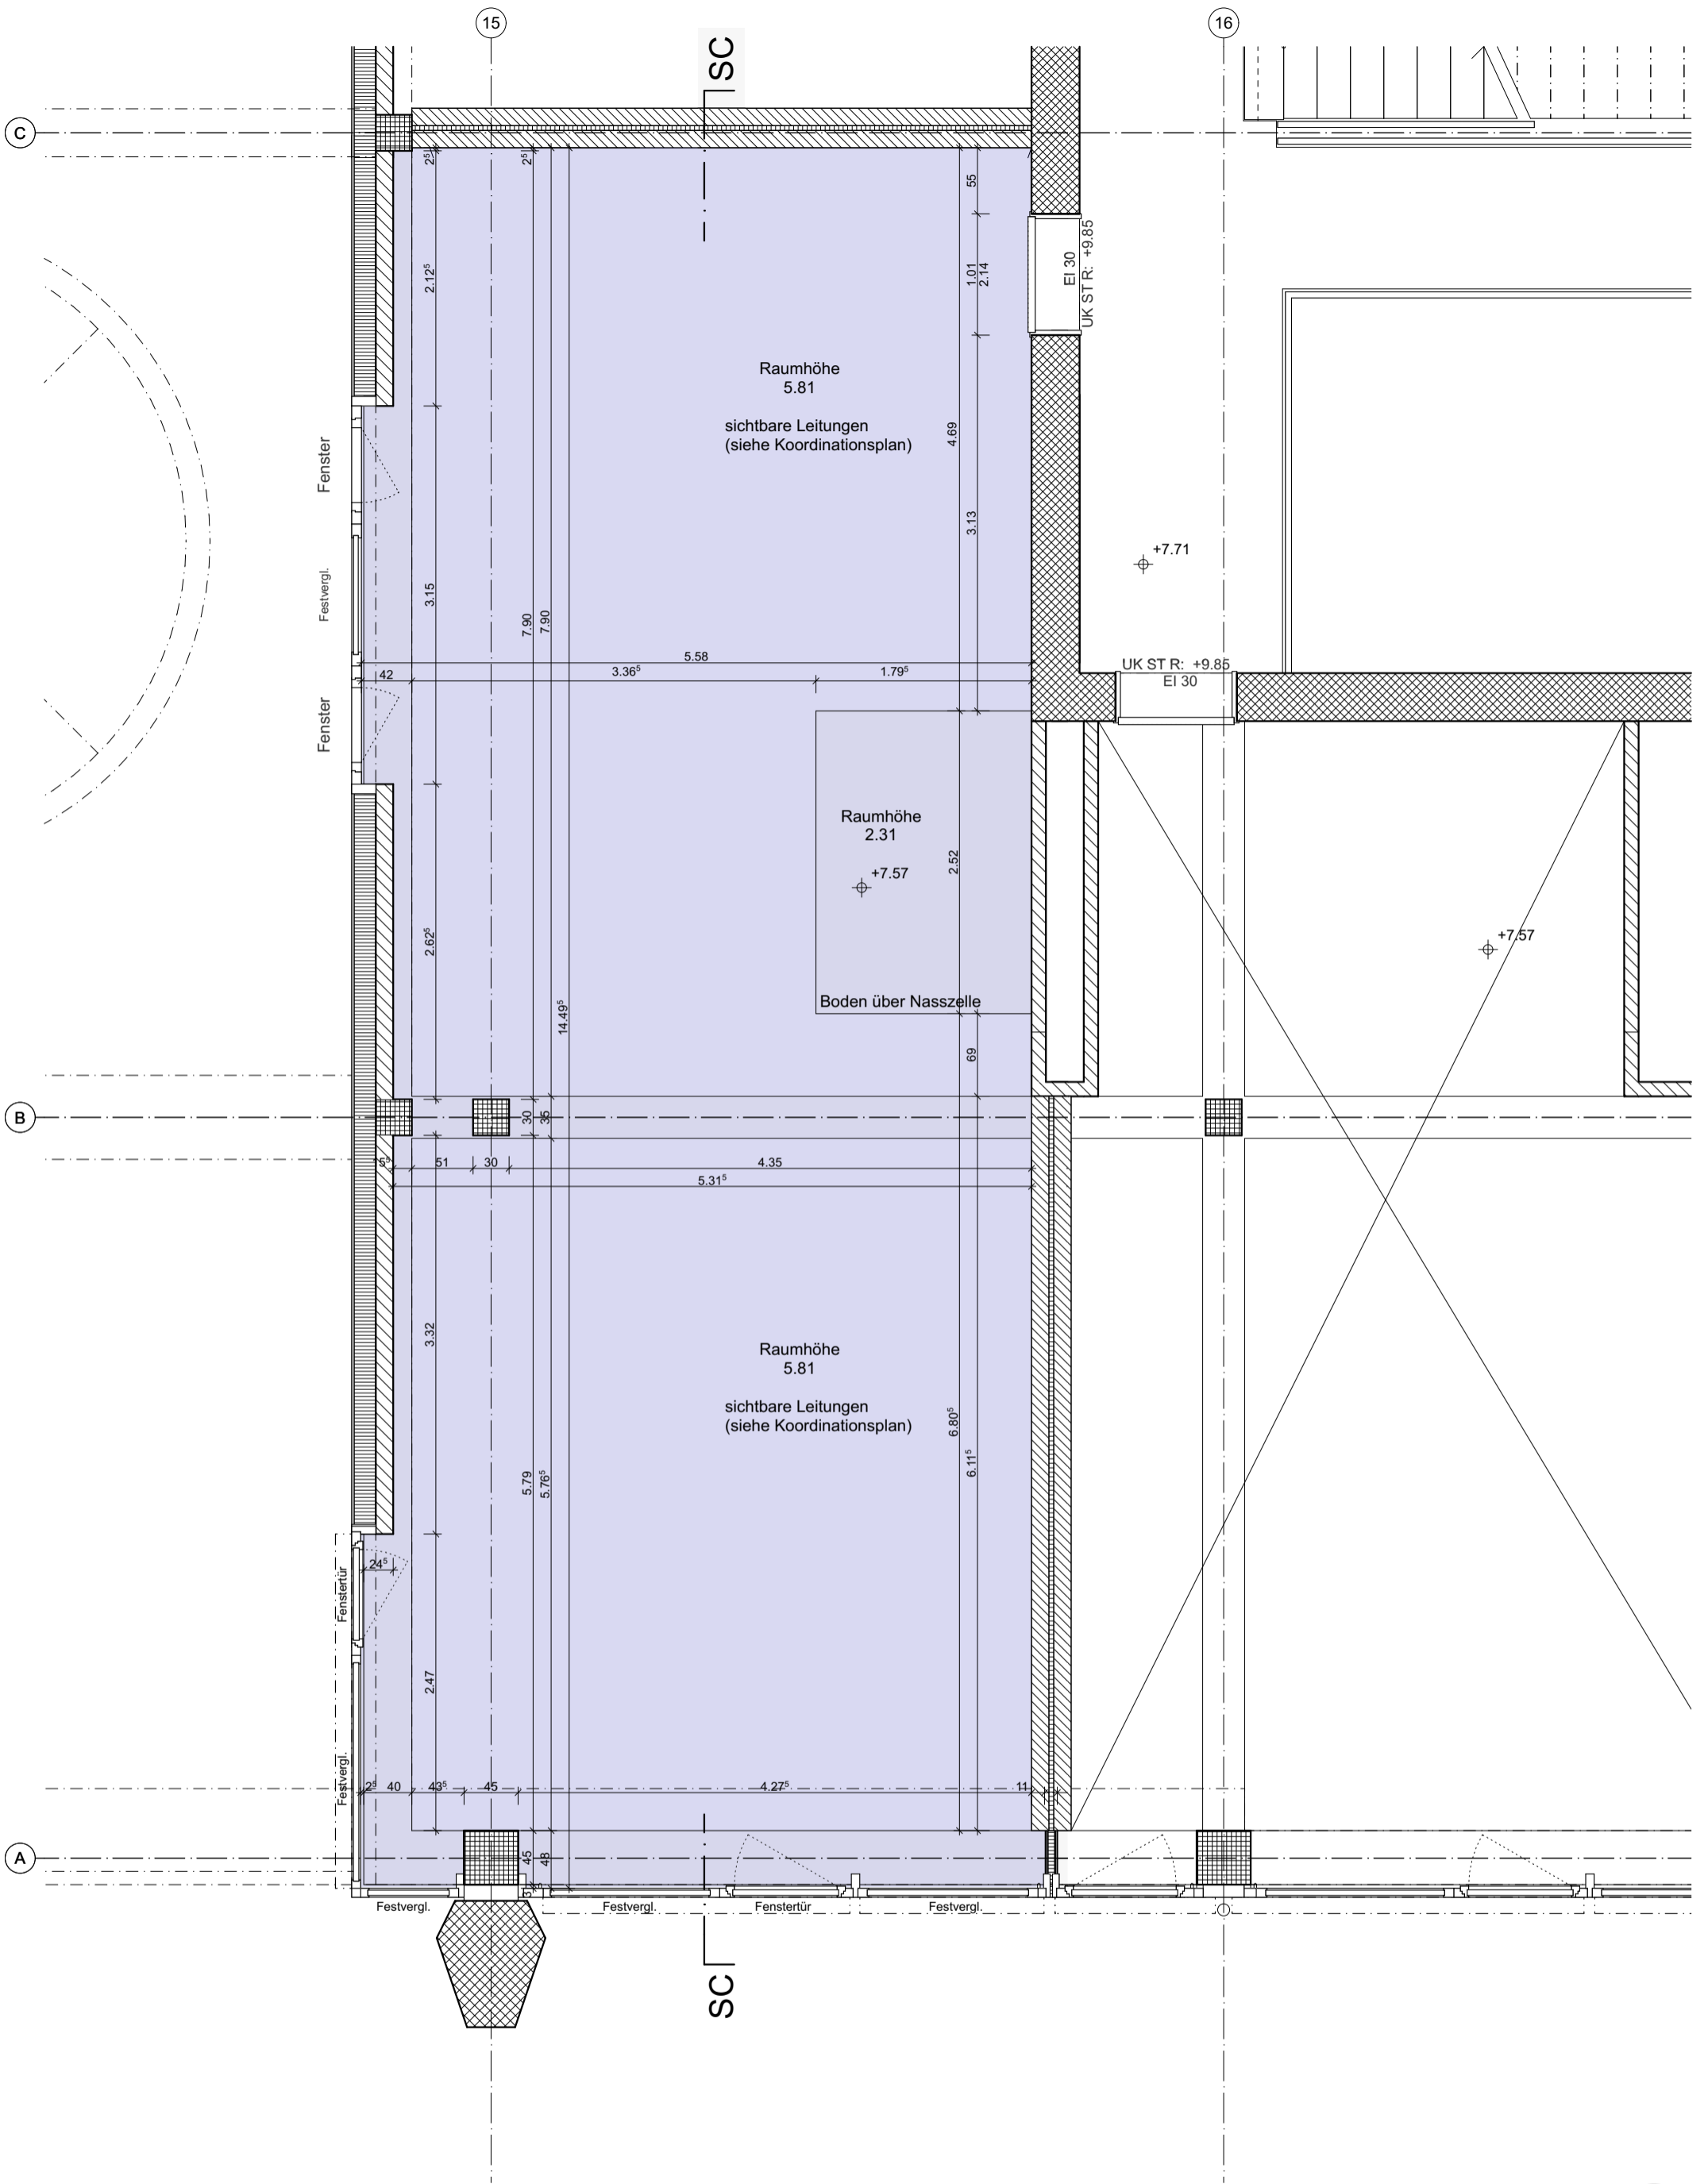


Mietfläche
 Ersatzneubau Kochareal Baufeld C

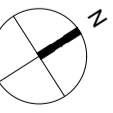

Bauherrschaft:	Kraftwerk1 <small>Bau- und Wohngemeinschaft</small>	Hardturmstrasse 134, 8005 Zürich	Dossier Rohbauwohnen	50/102 GR 2.OG
Generalplanung:	PG Trachsler Hoffmann Caretta	c/o Caretta+Weidmann Baumanagement AG Langgrütstrasse 112, 8047 Zürich	Mst.: 1:50	Plan-Nr.: Rohbauwohnen Index:
Architektur:	Studio Trachsler Hoffmann	Flurstrasse 56, 8048 Zürich	Format: A3	Datum: 19.09.2024 JHO Revidiert:

Flüelastrasse 50 - 56, 8048 Zürich ±0.00 = 409.00 m.ü.M

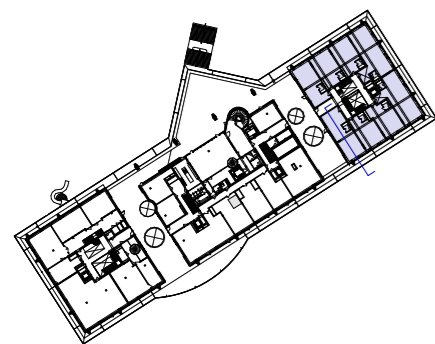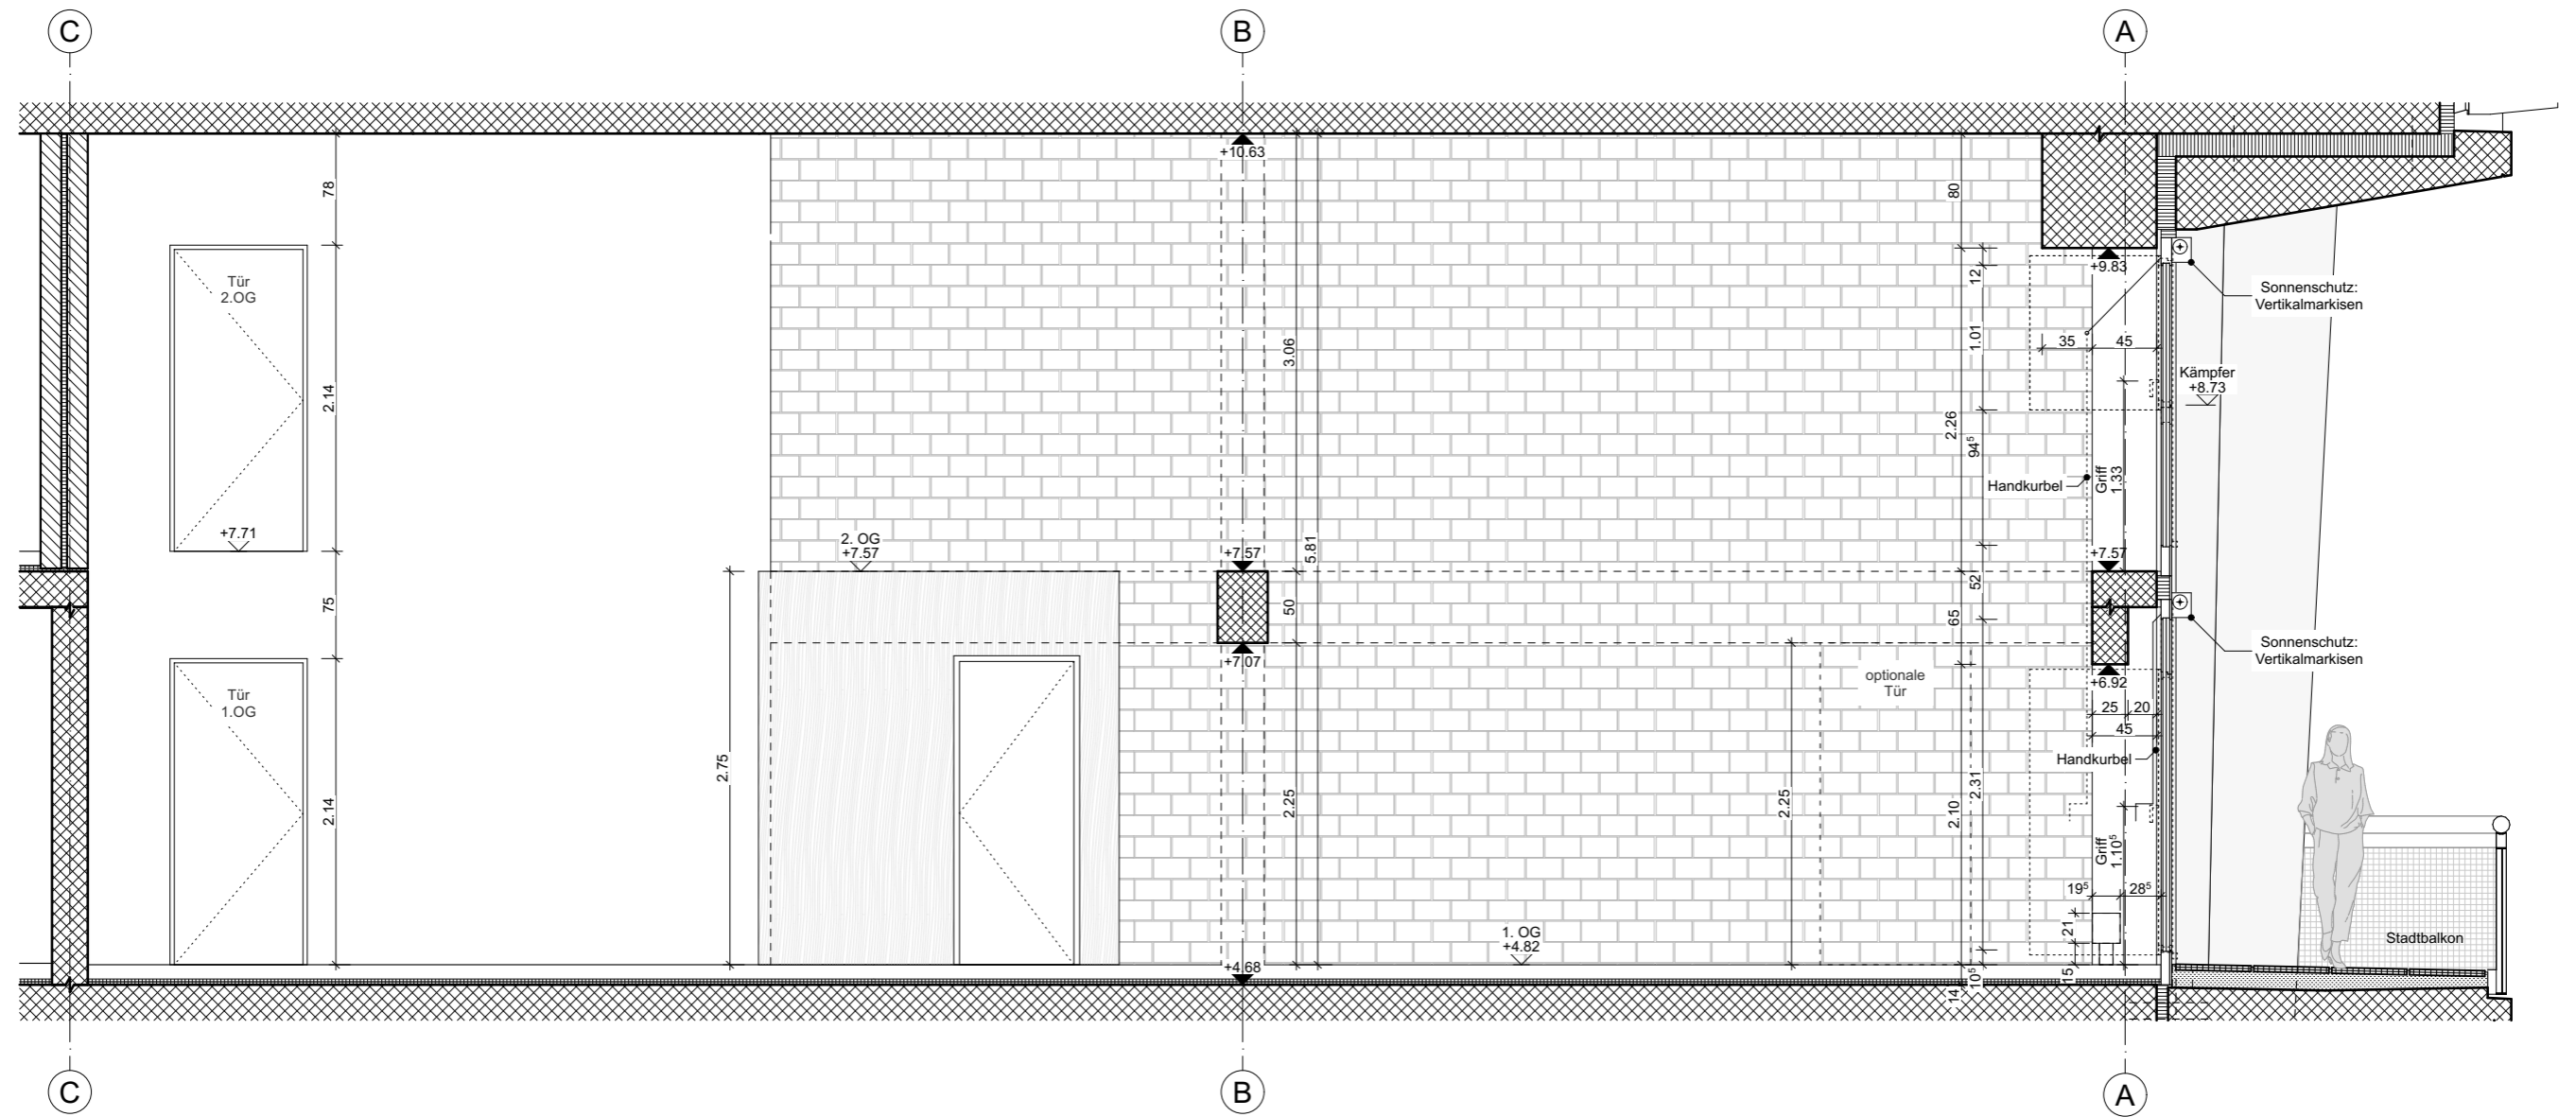

Schnitt 50/102

Ersatzneubau Kochareal Baufeld C

Flüelastrasse 50 - 56, 8048 Zürich

±0.00 = 409.00 m.ü.M

Bauherrschaft: **Kraftwerk1**
Bau- und Wohngesellschaft

Hardturmstrasse 134, 8005 Zürich

Dossier Rohbauwohnen

50/102 SC

Generalplanung: PG Trachsler Hoffmann Caretta

c/o Caretta+Weidmann Baumanagement AG
 Langgrütstrasse 112, 8047 Zürich

Mst.: 1:50

Plan-Nr.: Rohbauwohnen

Architektur: Studio Trachsler Hoffmann



Flurstrasse 56, 8048 Zürich

Format: A3

Index:



Datum: 19.09.2024 JHO

Revidiert:

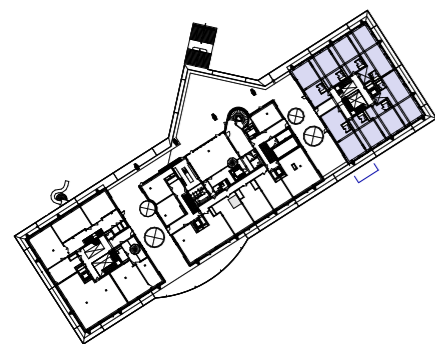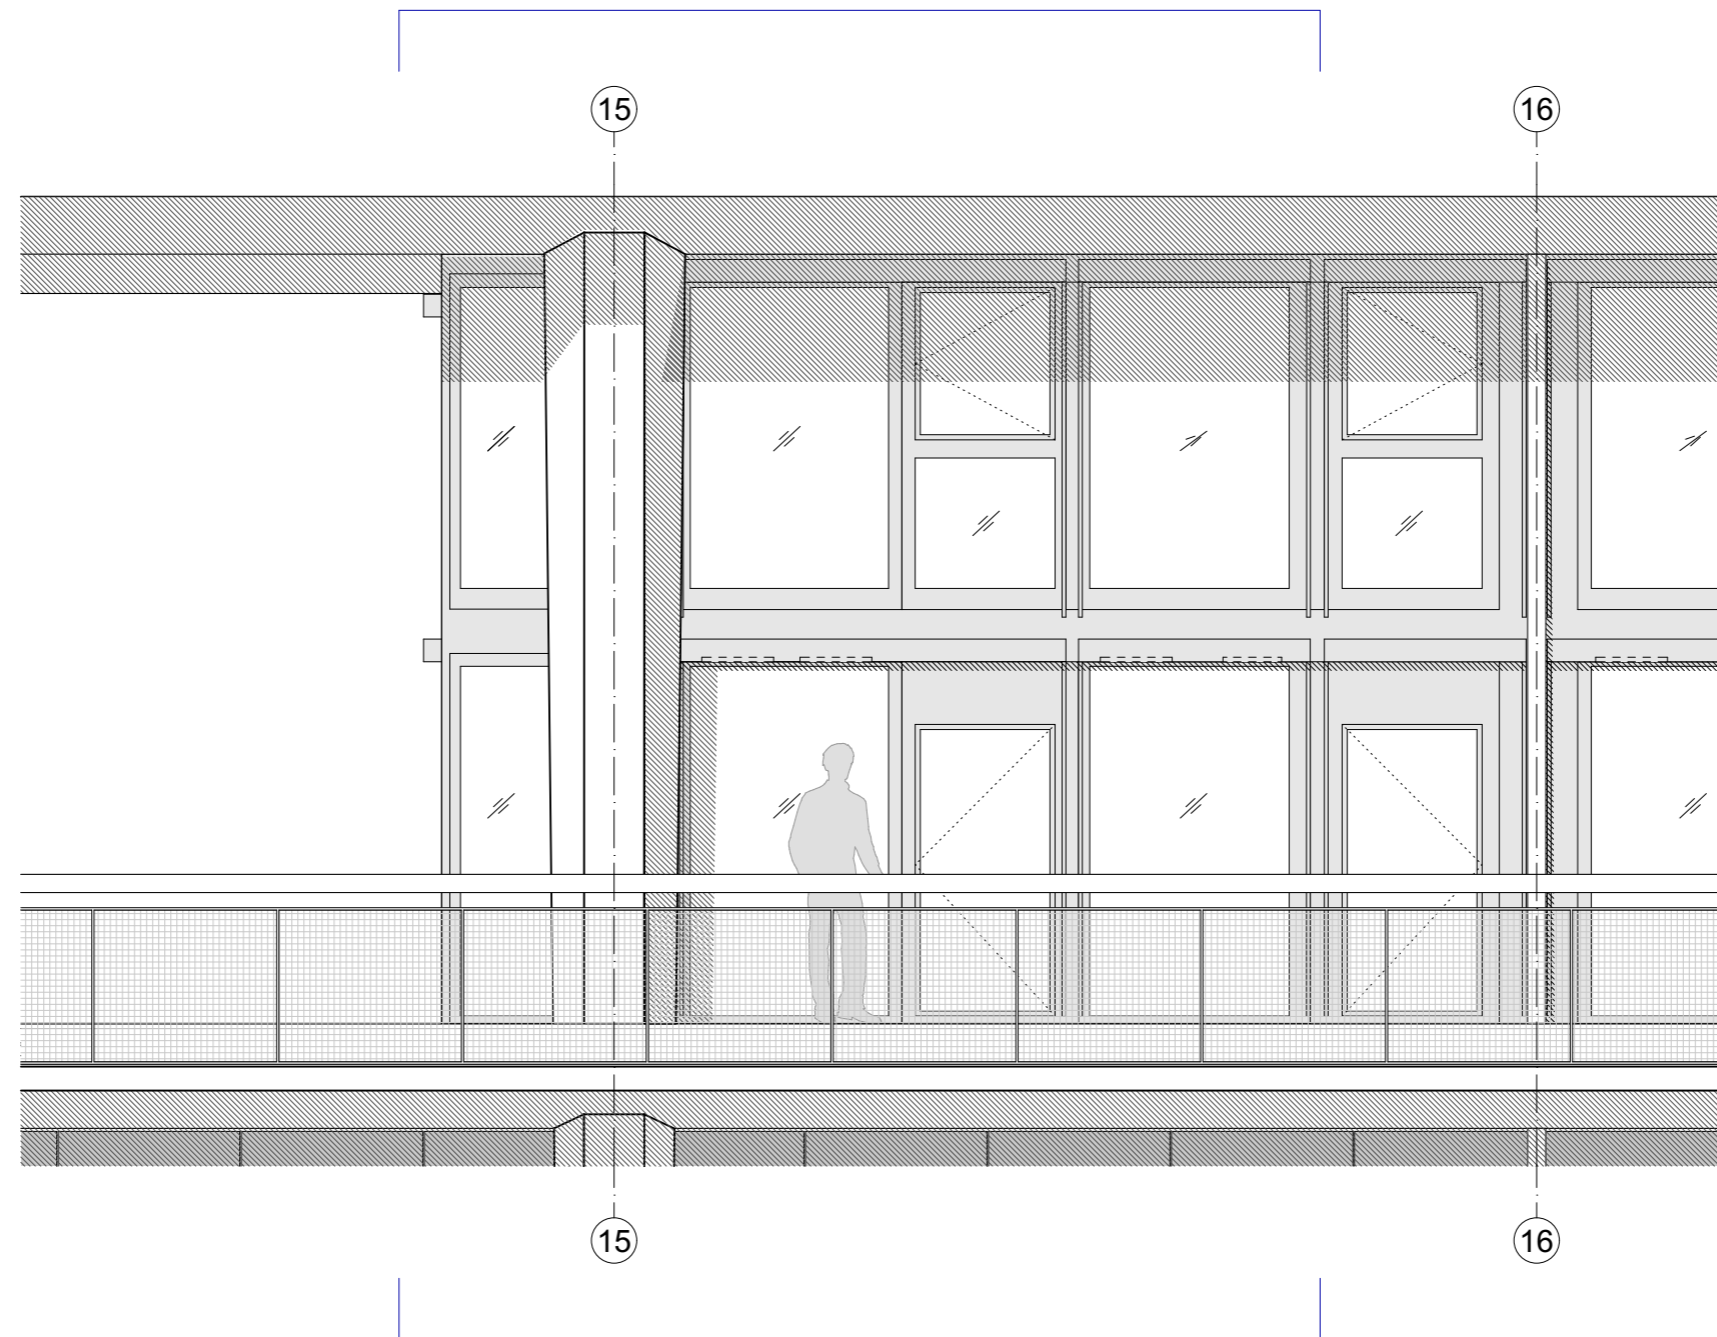

Ansicht 50/102

Ersatzneubau	Kochareal Baufeld C	Flüelastrasse 50 - 56, 8048 Zürich	±0.00 = 409.00 m.ü.M
Bauherrschaft:	Kraftwerk1 <small>Bau- und Wohngemeinschaft</small>	Hardturmstrasse 134, 8005 Zürich	Dossier Rohbauwohnen
Generalplanung:	PG Trachsler Hoffmann Caretta	c/o Caretta+Weidmann Baumanagement AG Langgrütstrasse 112, 8047 Zürich	50/102 Ansicht Flüelastrasse
Architektur:	Studio Trachsler Hoffmann	Flurstrasse 56, 8048 Zürich	Mst.: 1:50 Index: Rohbauwohnen Datum: 19.09.2024 GWO Revidiert:
			Format: A3

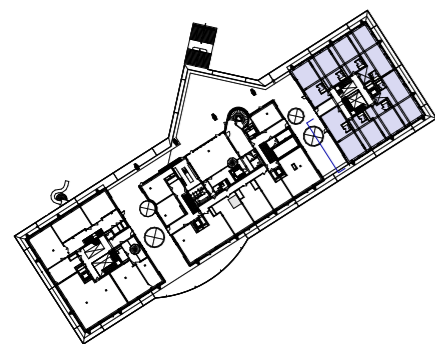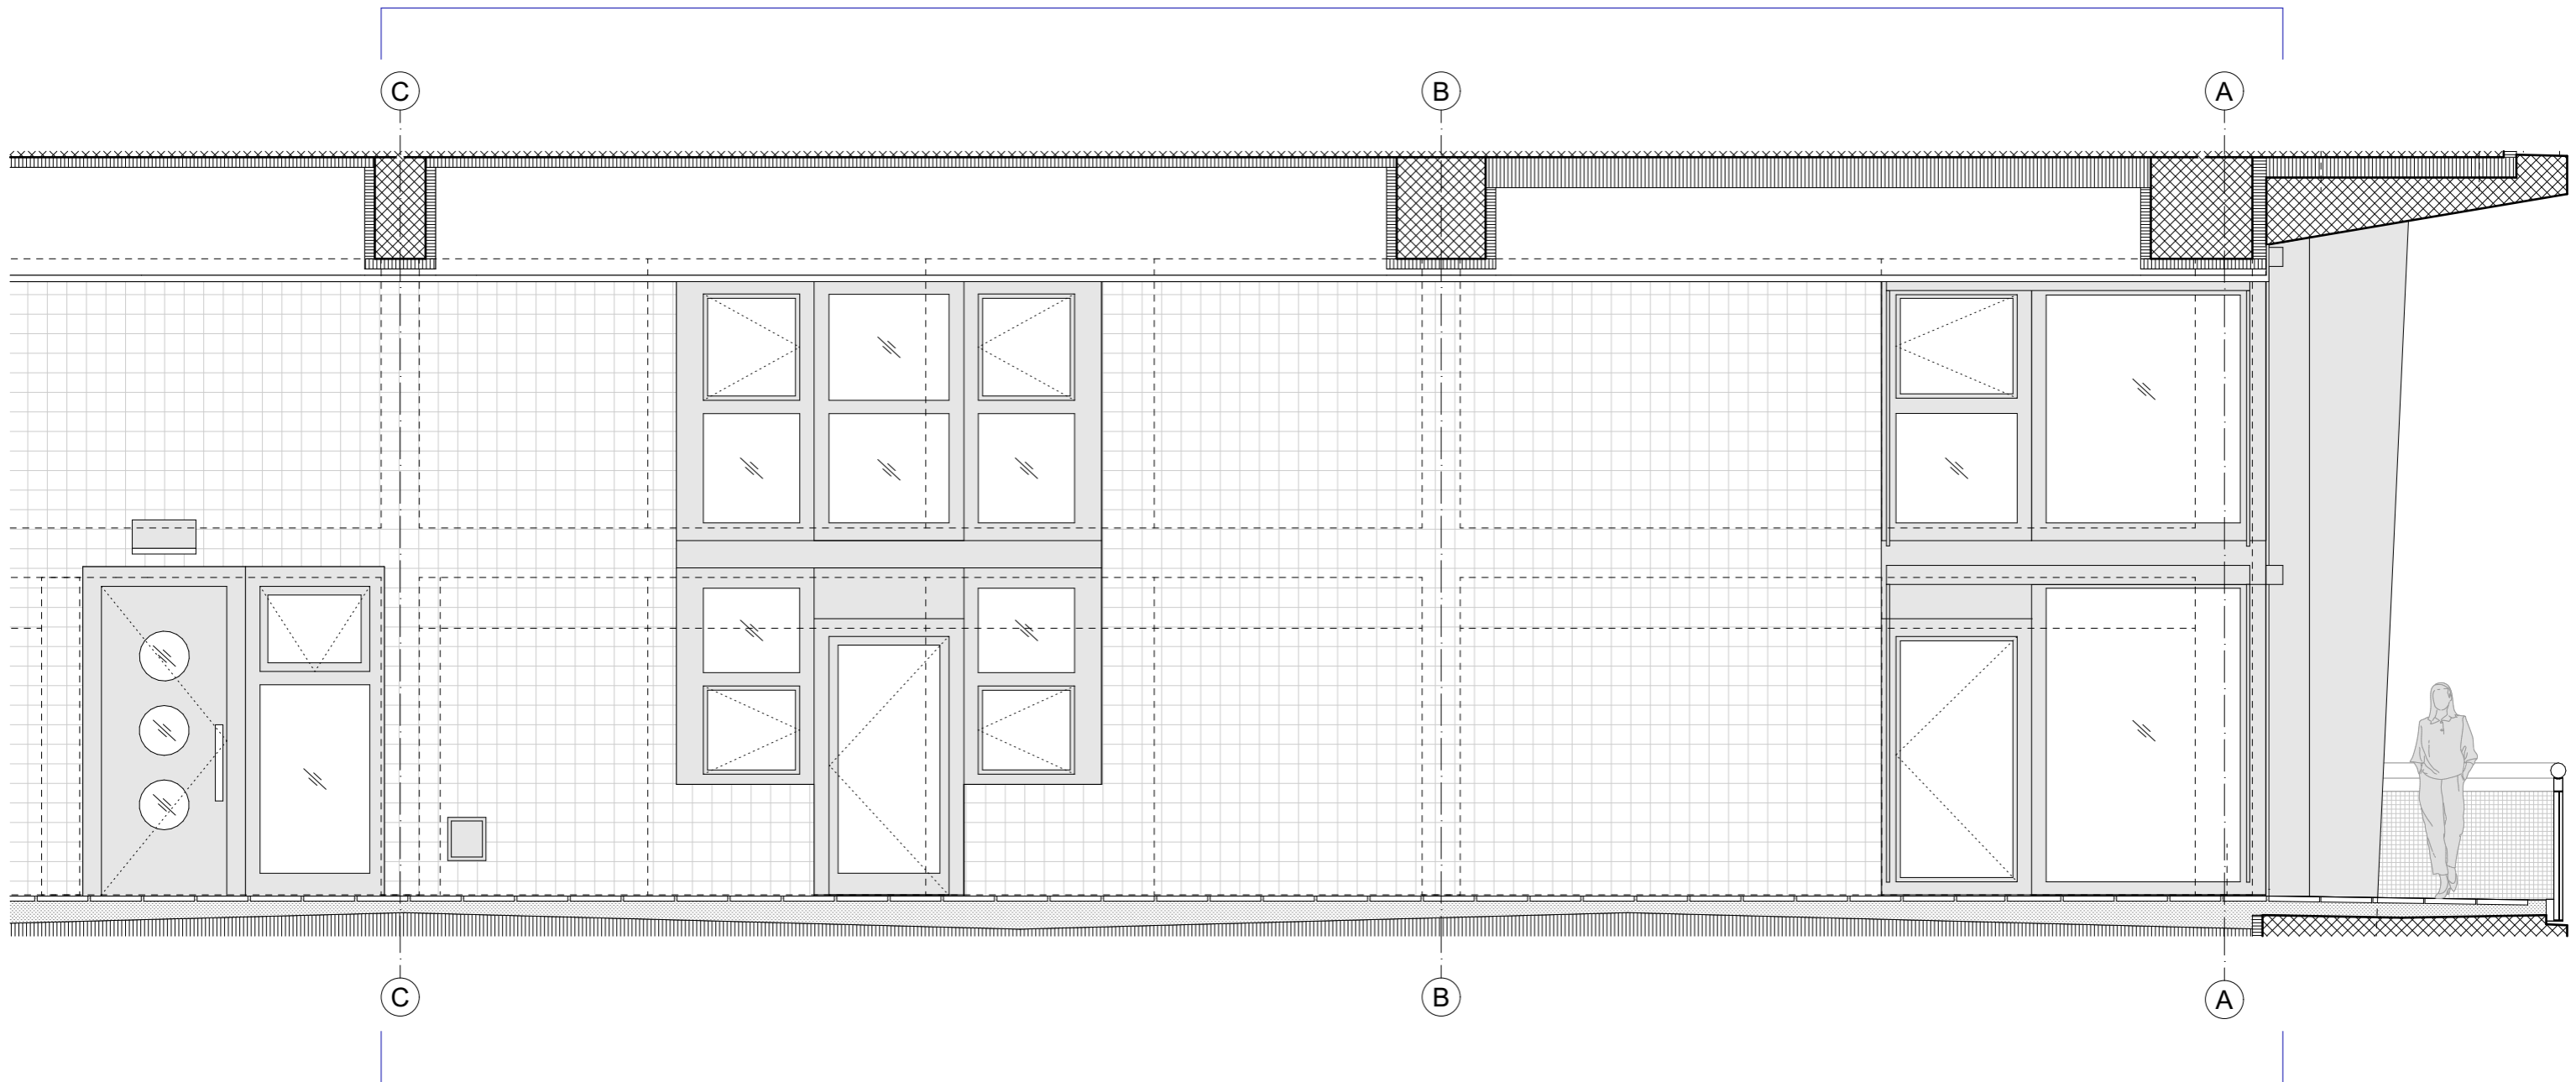

Ansicht 50/102

Ersatzneubau Kochareal Baufeld C

Flüelastrasse 50 - 56, 8048 Zürich

±0.00 = 409.00 m.ü.M

Bauherrschaft: **Kraftwerk1**
Bau- und Wohngemeinschaft

Hardturmstrasse 134, 8005 Zürich

Dossier Rohbauwohnen

50/102 Ansicht Durchgang

Generalplanung: PG Trachsler Hoffmann Caretta

c/o Caretta+Weidmann Baumanagement AG
 Langgrütstrasse 112, 8047 Zürich

Mst.: 1:50

Plan-Nr.: Rohbauwohnen

Architektur: Studio Trachsler Hoffmann

Flurstrasse 56, 8048 Zürich

Format: A3

Index:

Datum: 19.09.2024 GWO

Revidiert: